



テラス屋根 施工概略図

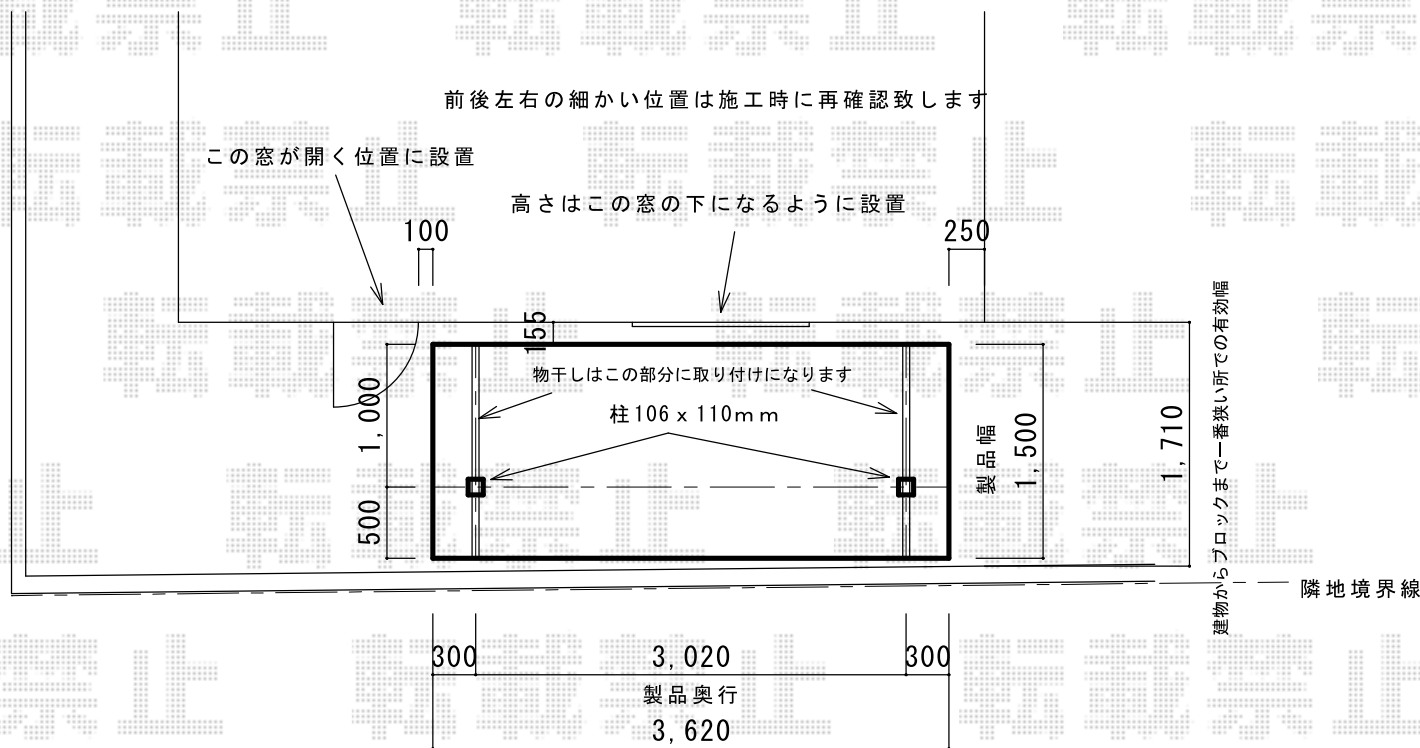

物干しの高さや位置は本体設置後にご確認お願い致します

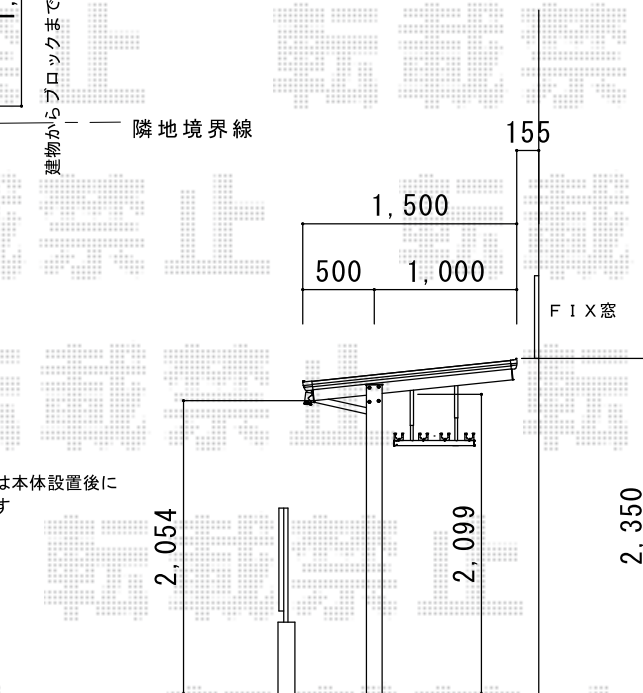

YKK AP エフルージュグランZERO テラスタイプ 積雪~20cm対応
 間口= 関東間2.0間(柱芯々3,020mm 屋根幅3,620mm)
 出幅= 5尺(1,500mm)
 色: カームブラック
 屋根材: ポリカーボネート(トーマイマット)
 柱仕様: 柱標準タイプ(H2,600/柱2本)

YKK AP エフルージュグランZERO 吊り下げ式固定物干し 標準 2本入 ×1セット
 色: カームブラック