


カーポート 施工概略図

YKK AP レイナツインポートグラン 積雪~20cm対応  
 幅= 5,392mm  
 奥行= 5,052mm  
 色： プラチナステン  
 屋根材： 熱線遮断ポリカーボネート(クリアマット)  
 柱仕様： ハイルーフ柱仕様 (有効高 約2,350mm)

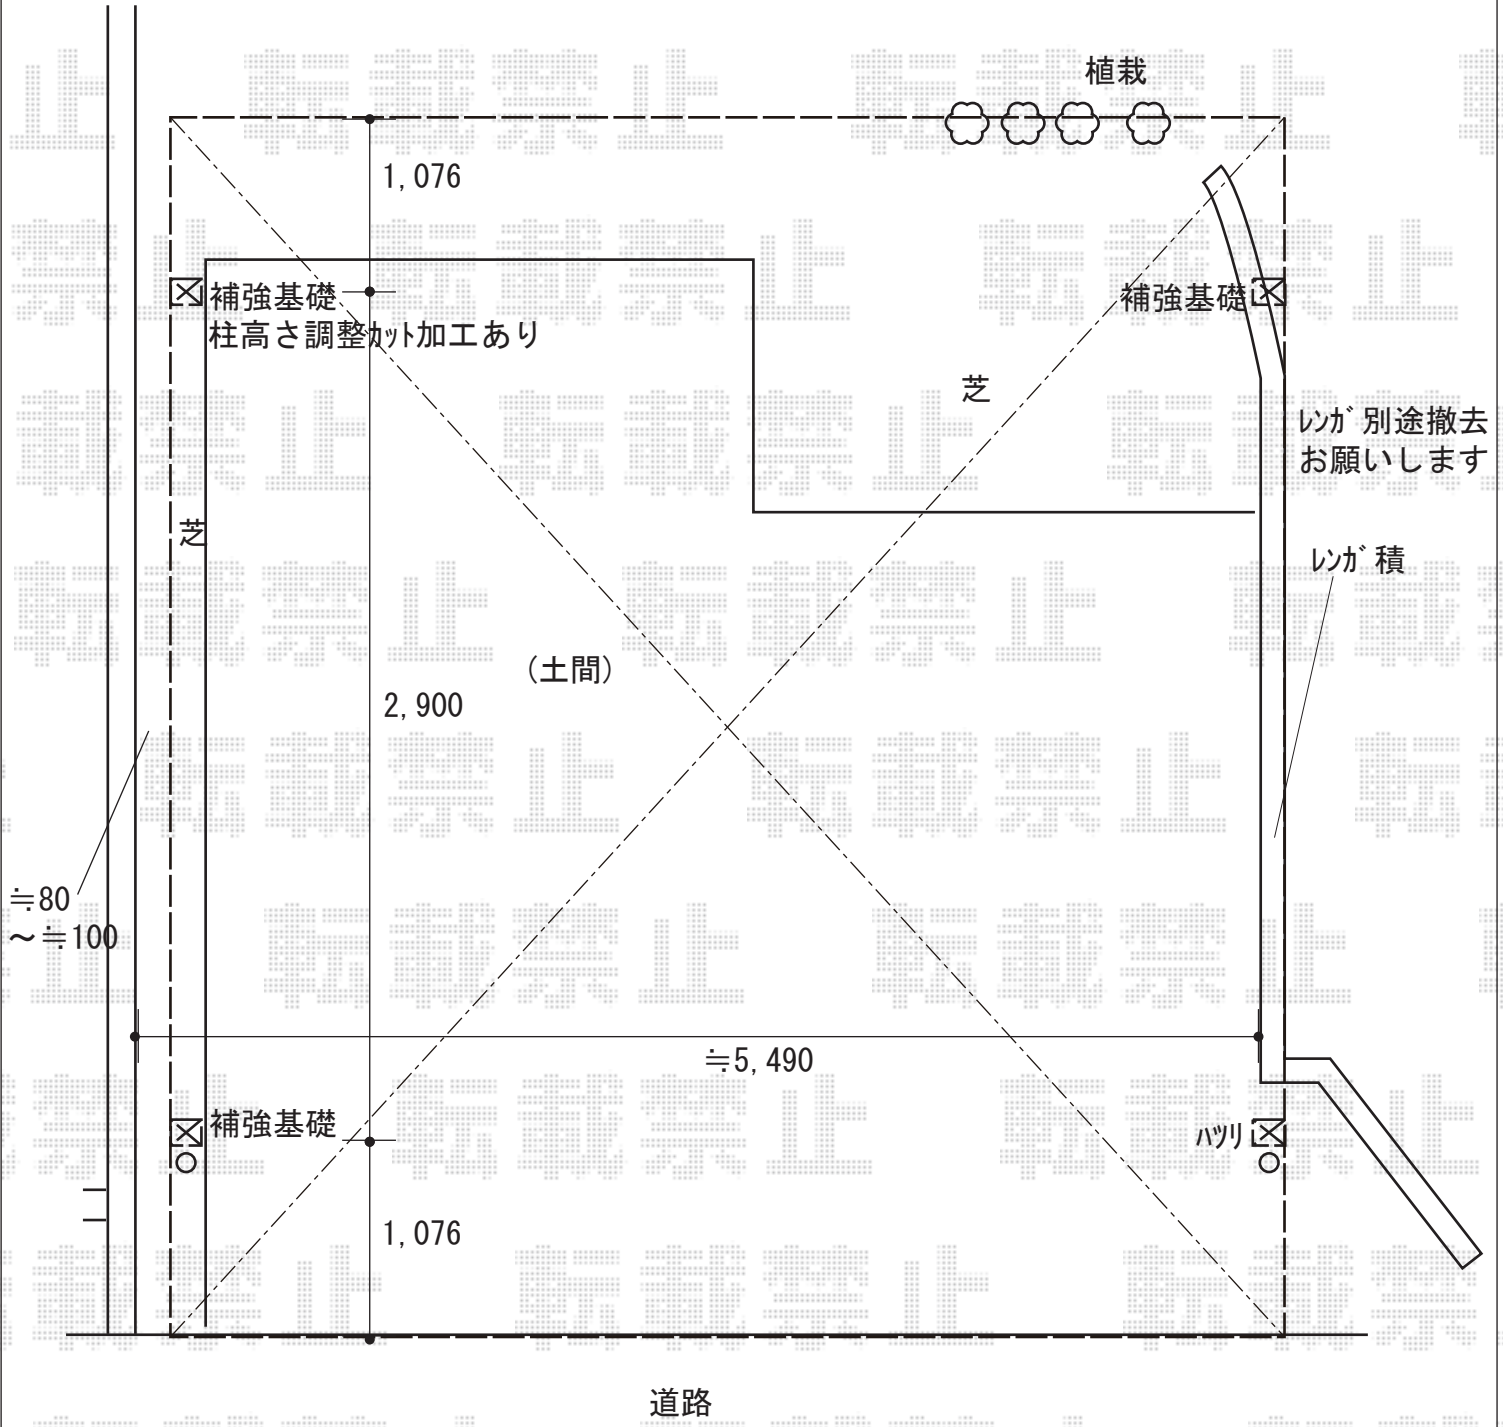

2019-4-594825

担当者

新西