


カーポート 施工概略図

Value Select プレシオスポート 積雪~20cm対応
幅= 2,400mm
奥行= 5,052mm
色: ノーブルステン
屋根材: ポリカーボネート (ガラスマット)
柱仕様: 標準柱仕様 (有効高 約1,800mm)

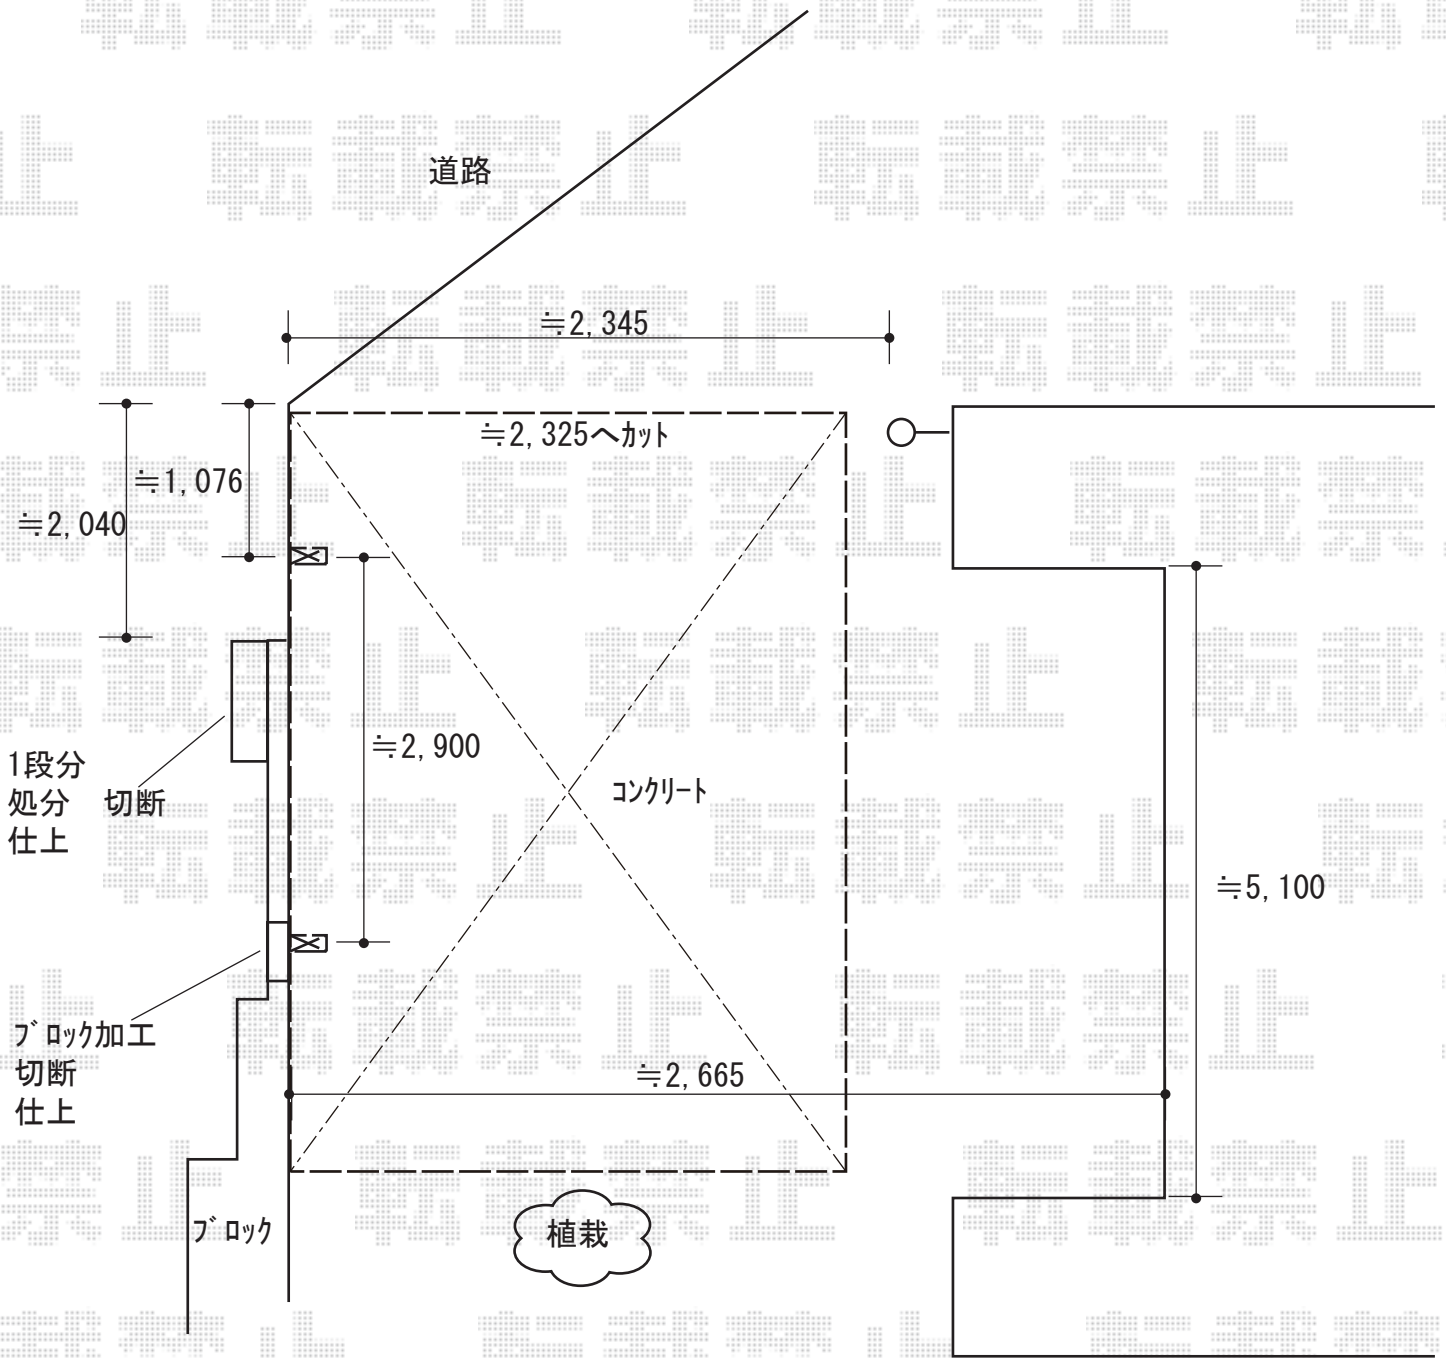

2019-4-594941

担当者

伊野