


カーポート 施工概略図

YKK AP 【ご提案】 レイナベーカーポートグラン 積雪～20cm対応
幅= 3,005mm
奥行= 5,052mm
色： プラチナステン
屋根材： ポリカーボネート（トーマイマット）
柱仕様： ハイルフ柱仕様（有効高 約2,500mm）

※納まりはイメージです。

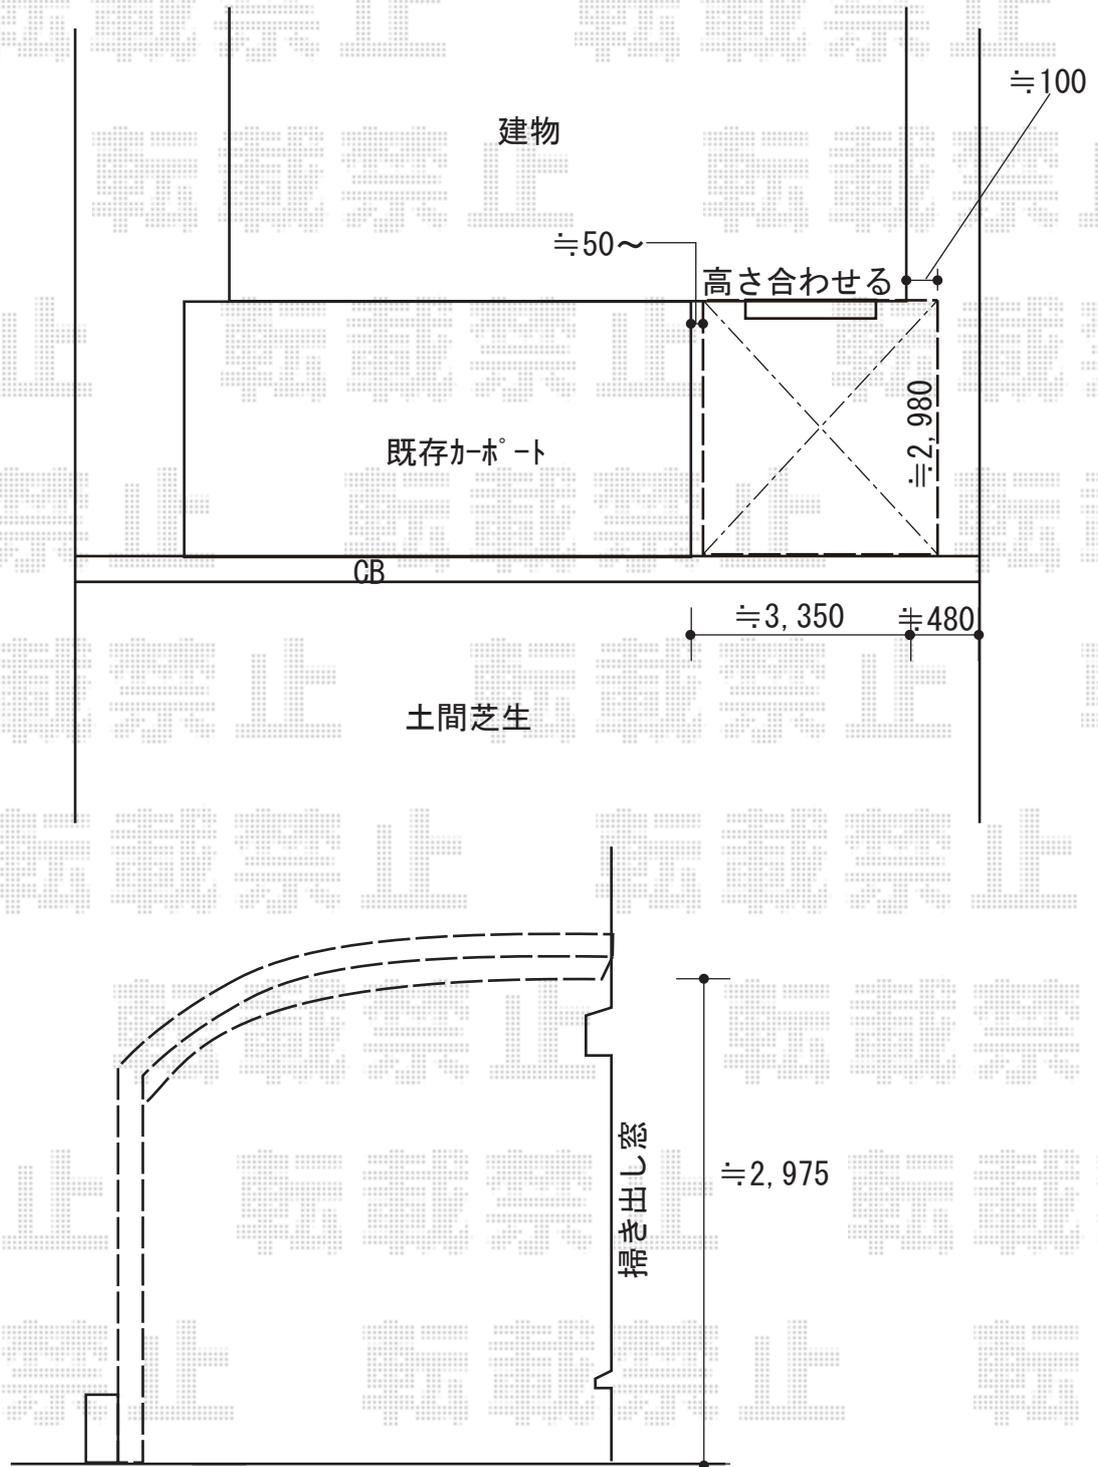

2019-4-595028

担当者

伊野