


## フェンス 施工概略図

YKK AP シンプルオフェンス5型 横目隠し 自由柱施工  
本体1枚 (W×H) = T120(1,975mm×1,120mm) × 3枚  
自由柱 : T120\*1mピッチ × 7本  
エンドキャップ : 4個入り × 1セット  
色 : ホワイト

YKK AP シンプルオフェンス フェンス下すき間隠し  
本体 : × 3セット  
端部キャップ : × 1セット  
色 : ホワイト

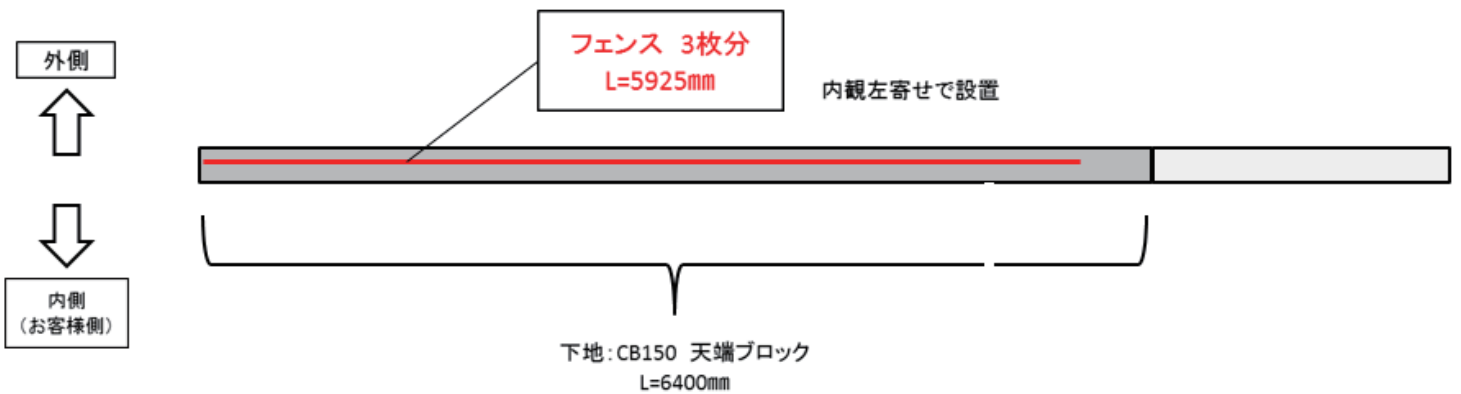

2019-4-595031

担当者

田中