


カーポート 施工概略図

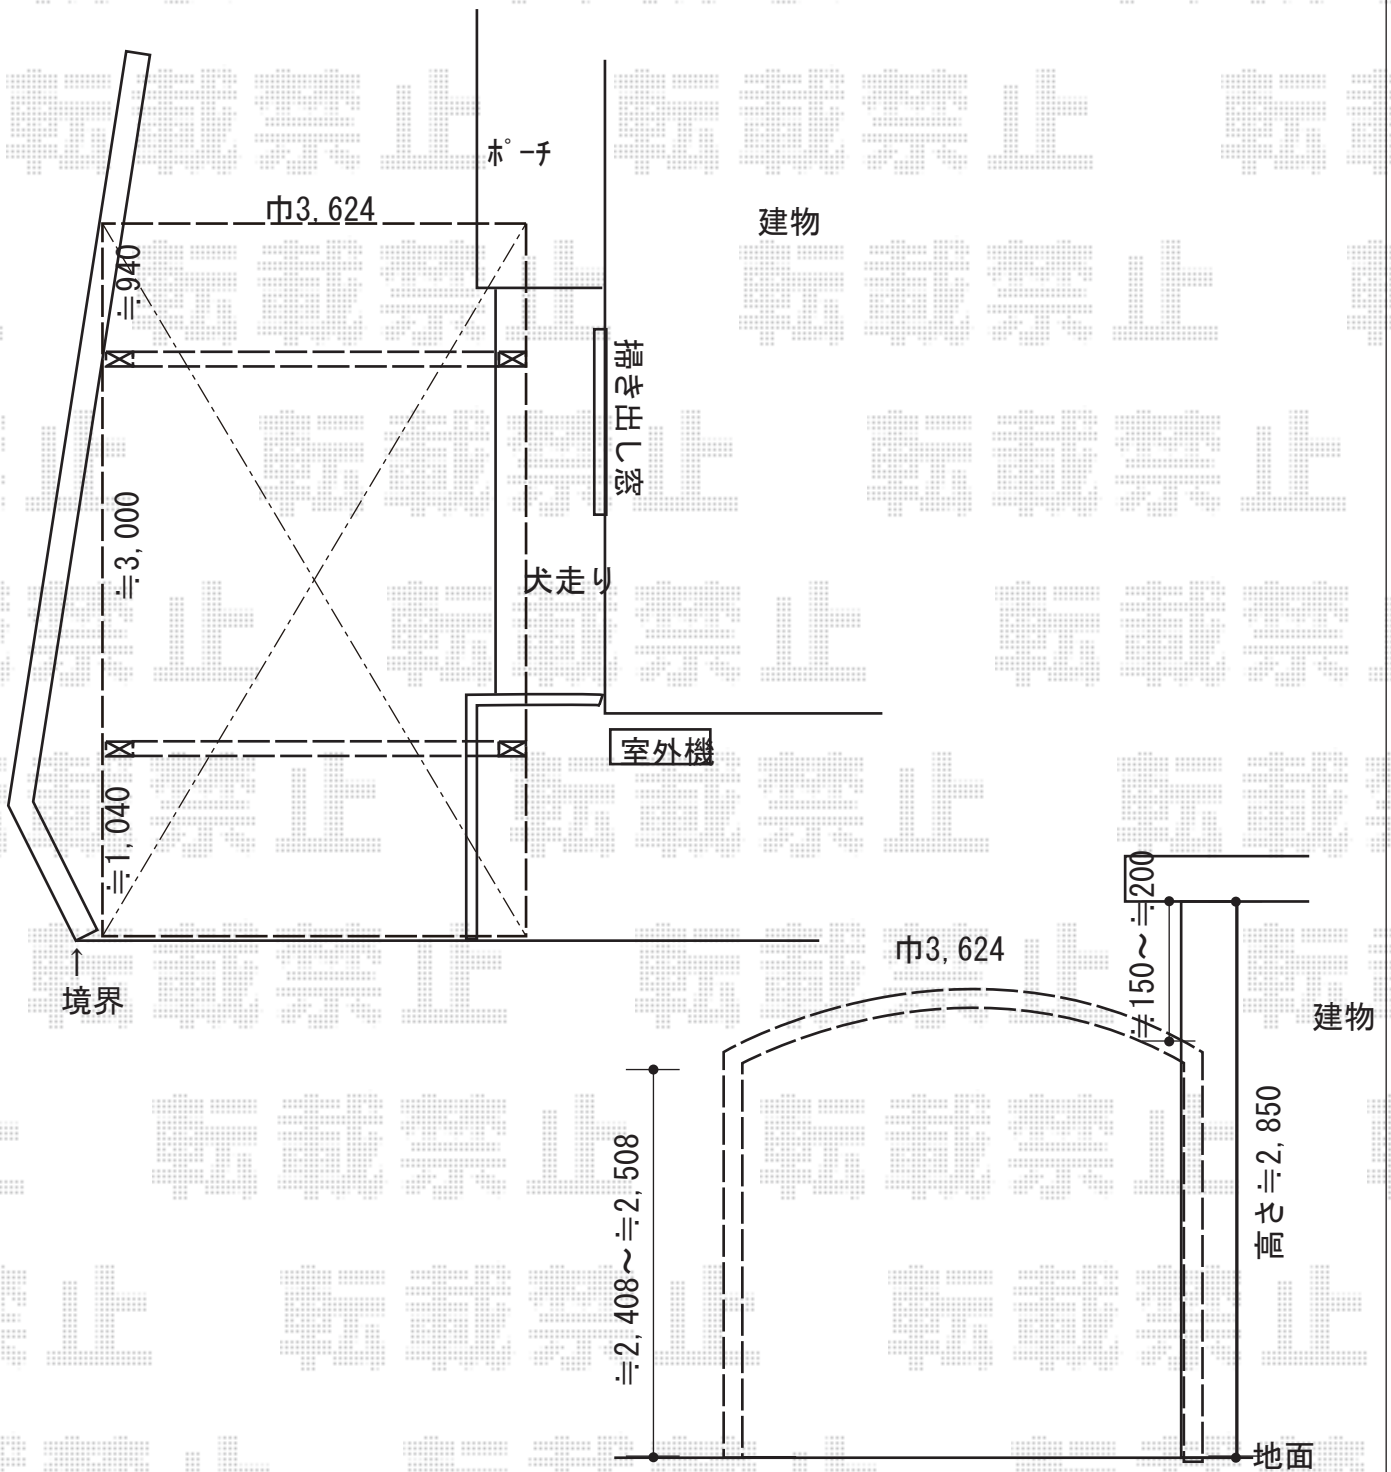

LIXIL ネスカR (ラウンドスタイル) ワイド 積雪~20cm対応
 幅= 3,624mm
 奥行= 4,980mm
 色： シャイングレー
 屋根材： ポリカーボネート (クリアブラウン)
 柱仕様： ロング柱25仕様 (有効高 約2,500mm)

2019-4-595037	担当者	木挽
---------------	-----	----