


カーポート 施工概略図

YKK AP エフルージュ ツイン 積雪~20cm対応  
幅= 5,398mm  
奥行= 5,400mm  
色： プラチナステン  
屋根材： 熱線遮断ポリカーボネート（クリアマット）  
柱仕様： ハイルフ柱仕様（有効高 約2,350mm）

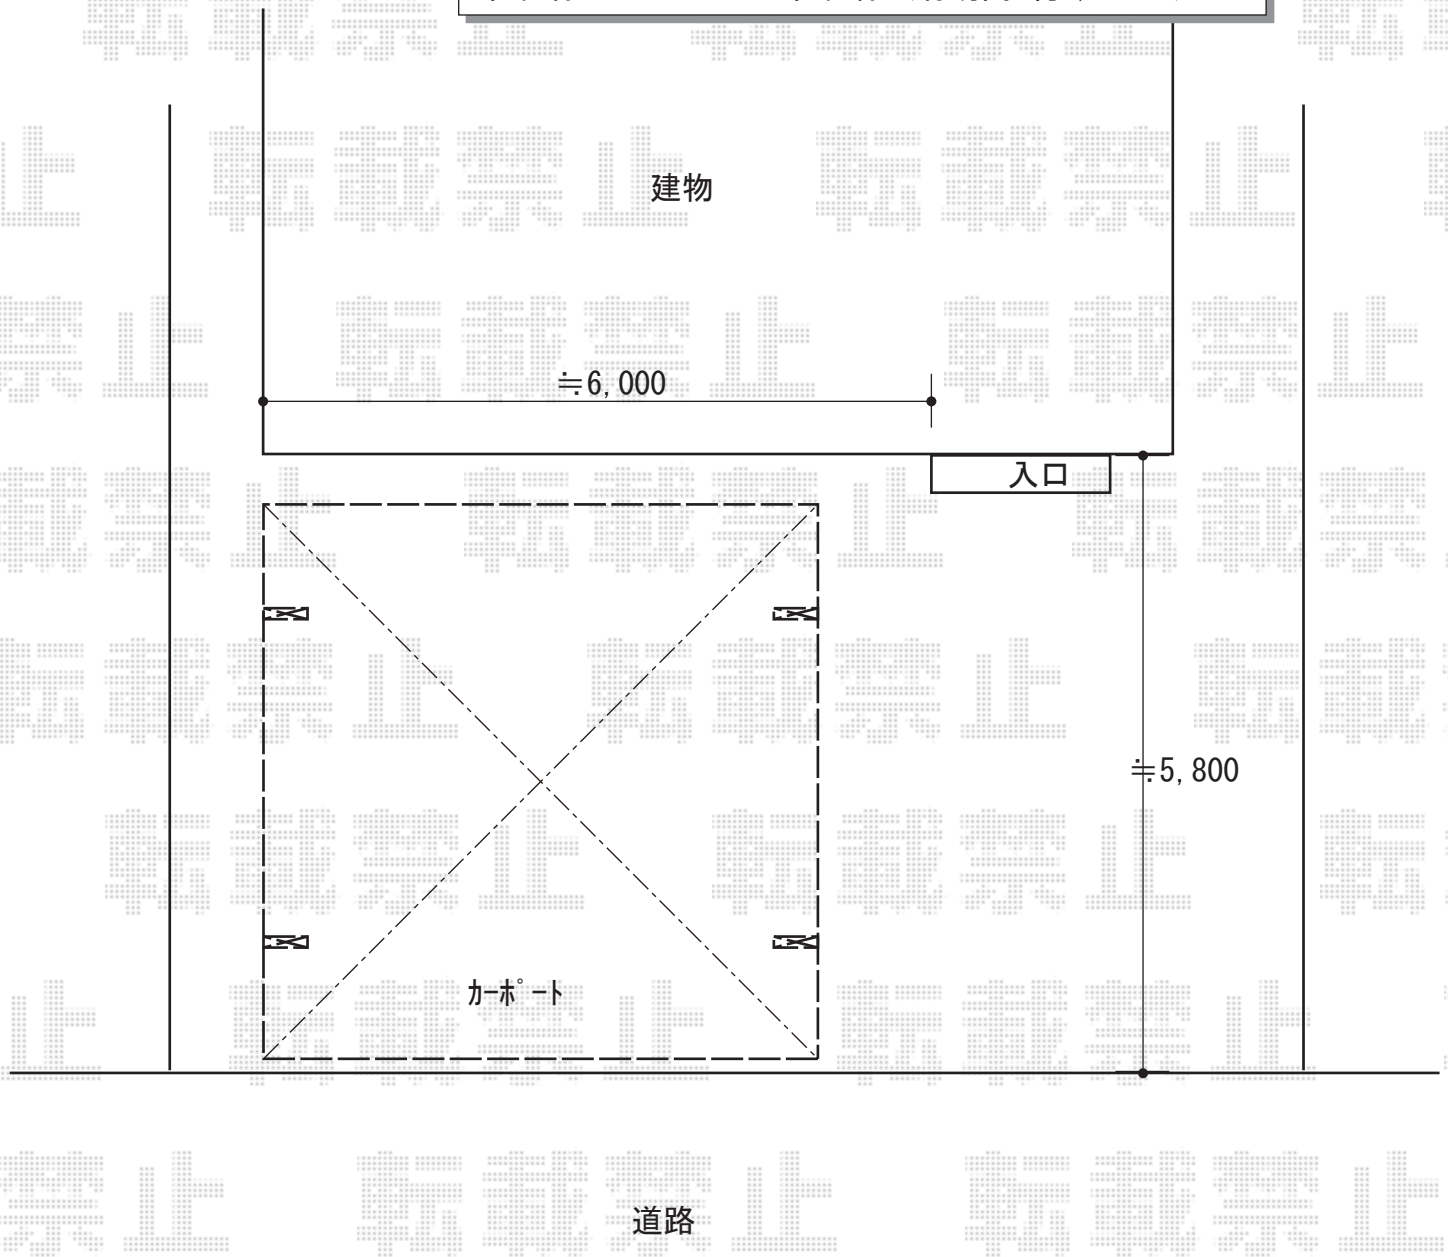

※納まりはイメージとなります

2019-4-595076	担当者	伊野
---------------	-----	----