テラス屋根　施工概略図

YKK AP ソラリア F型 テラスタイプ 単体 積雪～20cm対応
間口= 関東間1.5間（柱芯々2,575mm　屋根幅2,760mm）
出幅= 5尺（1,470mm）
色： プラチナステン
屋根材： ポリカーボネート（トーメイマット）
柱仕様： 柱標準タイプ（柱2本）
施工方法： 上止め仕様

YKK AP ソラリア 前面パネル 柱標準タイプ
間口サイズ： 関東間1.5間用
高さ： 1,000mm*1段
色： プラチナステン
パネル材： ポリカーボネート（トーメイマット）
柱仕様： 柱標準タイプ*間柱1本

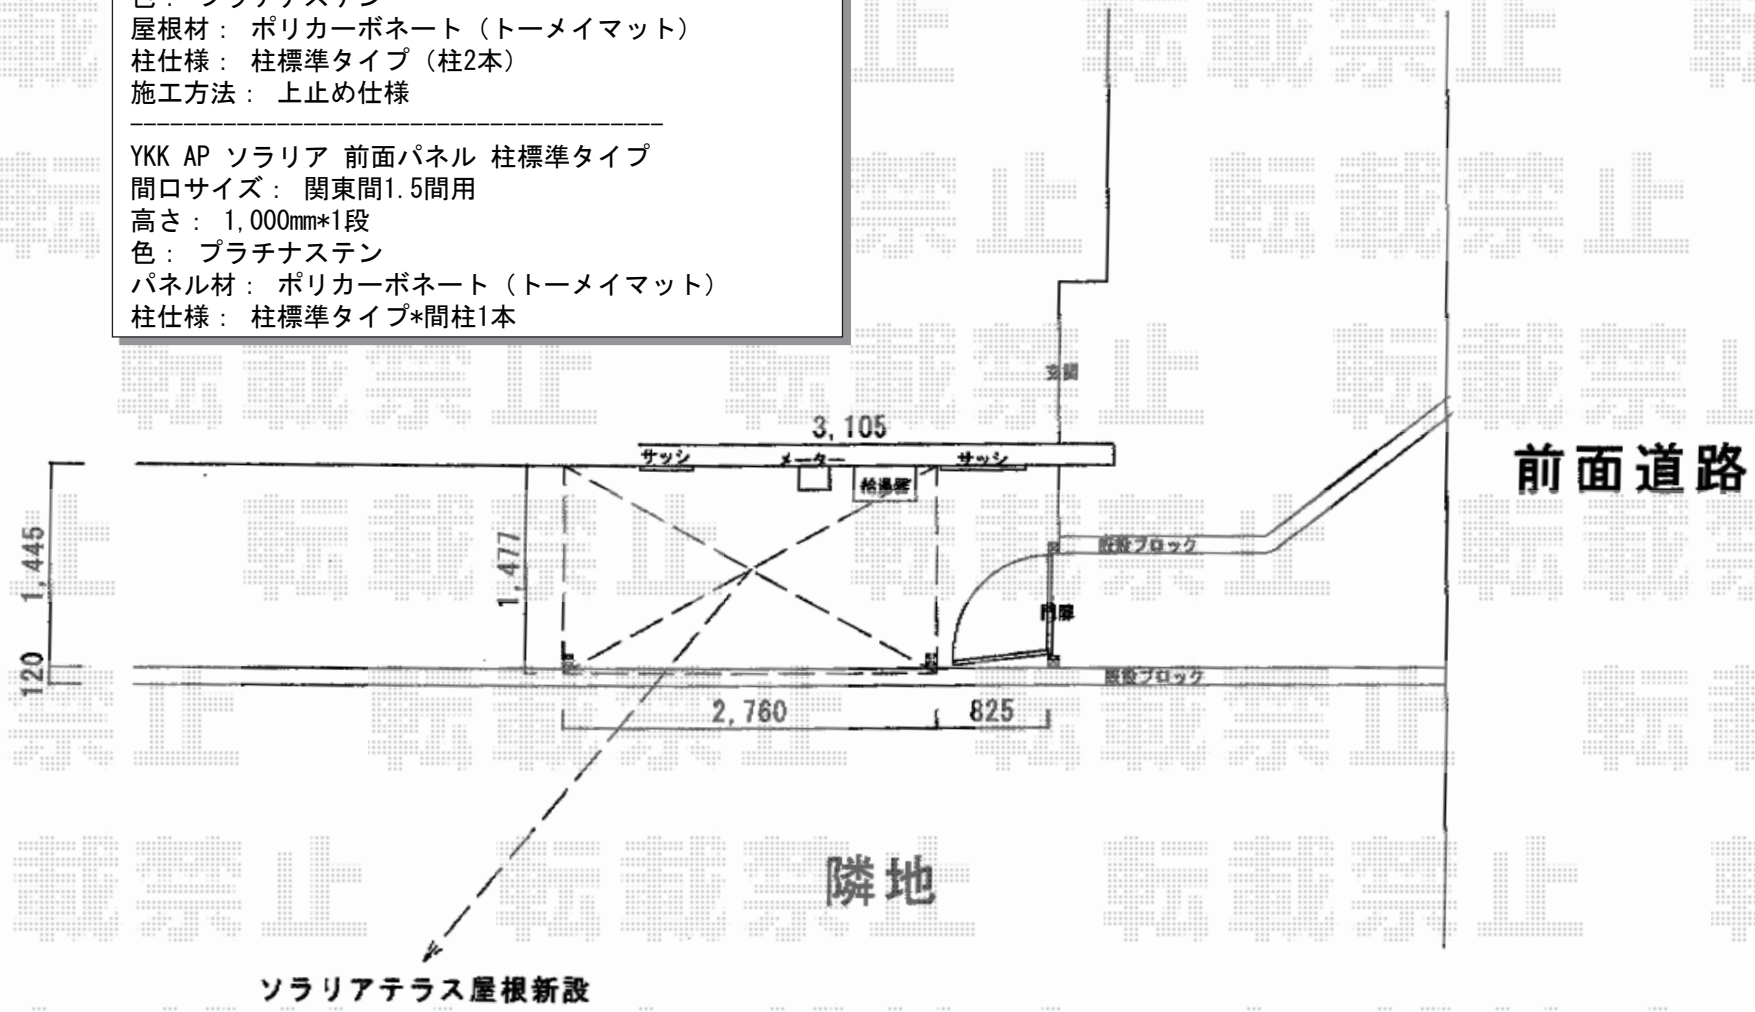

エクスショップ

現場状況や作図制限により概略図の内容と多少の違いが生じることがございます。
施工時は、現場優先とさせて頂きたく思いますので、お立会い頂き、最終のご指示のほど、何卒、宜しくお願い致します。

2019-4-595226

担当　内田