


カーポート 施工概略図

三協アルミ 【ご提案/仮】4G フォーグ 積雪~30cm対応  
幅= 3,029mm 奥行= 5,003mm 色: アーバングレー  
屋根材: 熱線遮断FRP板 (かすみ調)  
柱仕様: H23 (2,360.5mm)

三協アルミ フォーグZ サポートセット (着脱式)  
基本/H23 2本入り×1セット  
色: アーバングレー

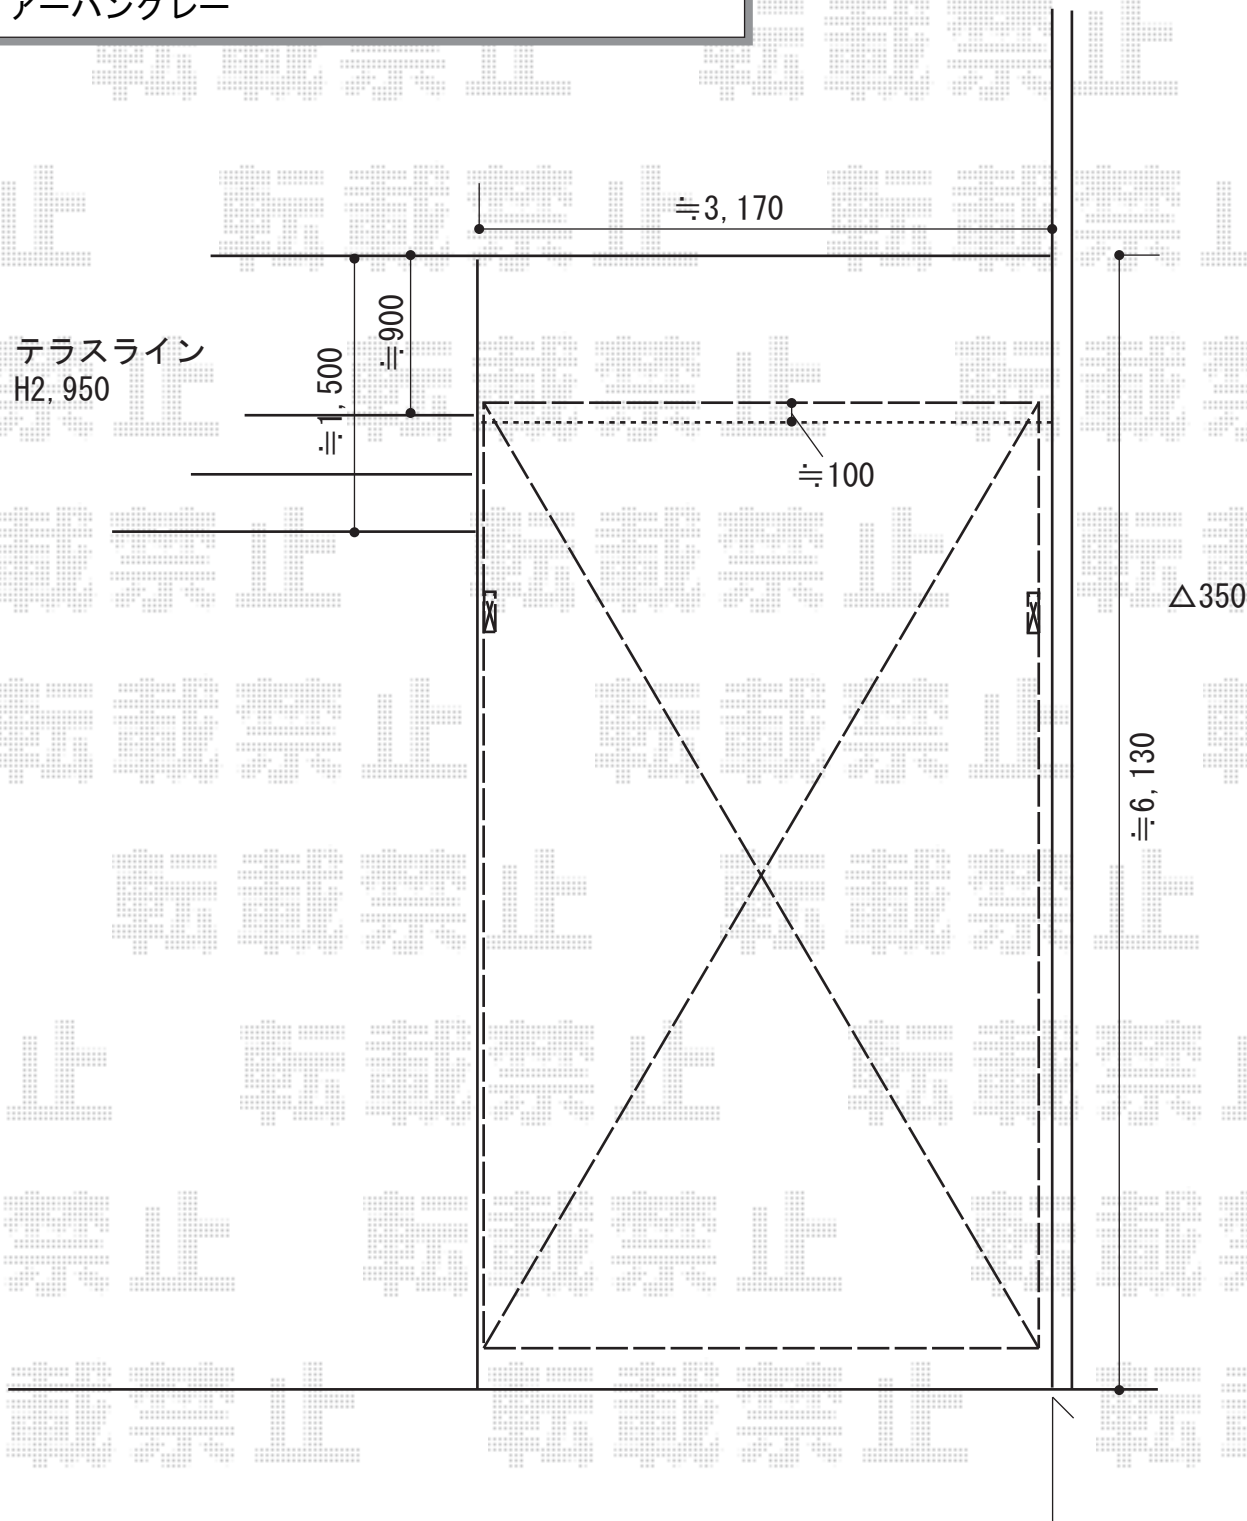

2019-4-595288

担当者

新西