エクステリア工事　施工概略図

LIXIL スピーネ F型 ルーフタイプ 連棟 積雪～20cm対応
間口= 関東間3.5間[2.0+1.5間]（柱芯々6,170mm　屋根幅6,390mm）
出幅= 4尺（1,185mm）
色： ホワイト
屋根材： ポリカーボネート（クリアマット・すりガラス調）
柱仕様： 柱無しタイプ
施工方法： 下止め仕様
追加部材： 92° エルボ×4セット／縦樋セット
オプション： 吊下げ物干しAセット 標準2本入り×2セット

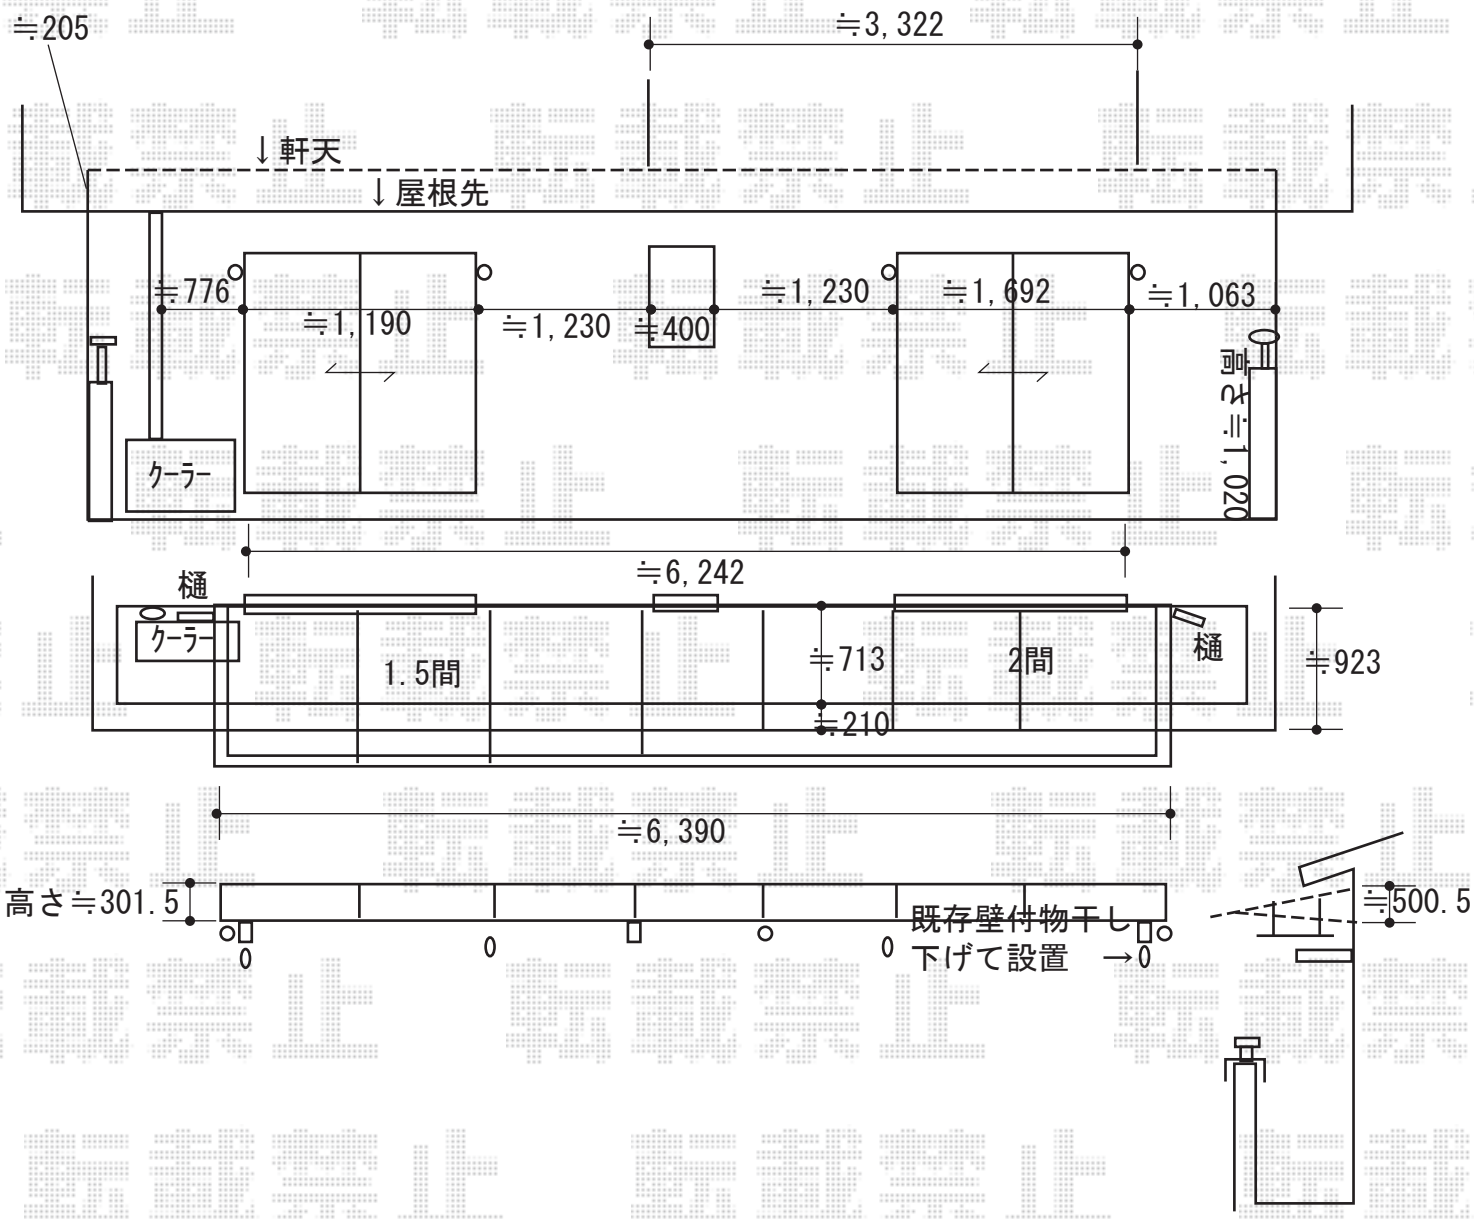

2019-4-595522	担当者	小林

エクスショップ

現場状況や作図制限により概略図の内容と多少の違いが生じることがございます。
施工時は、現場優先とさせて頂きたく思いますので、お立会い頂き、最終のご指示のほど、何卒、宜しくお願い致します。
全ての著作権はエクスショップに帰属します。当社とのお取引目的以外の使用・複製・転載は如何なる場合も禁止しております。