


フェンス 施工概略図

YKK AP シンプレオフェンスSY1型 横スリット 自由柱施工
本体1枚 (W×H) = T120 (1,975×1,120mm) × 6枚
自由柱: T120 × 14本 *1mピッチ
目隠しコーナー継手: T120 × 1セット
端部カバー: T120 × 2セット
エンドキャップ: 2セット
色: ブラウン

YKK AP シンプレオフェンスSY1型 横スリット 自由柱施工
本体1枚 (W×H) = T60 (1,975×520mm) × 1枚
自由柱: T60 × 2本
端部カバー: T60 × 1セット
エンドキャップ: 1セット
色: ブラウン

YKK AP シンプレオフェンス13型 ルーバー 自由柱施工
本体1枚 (W×H) = T120 (1,975×1,120mm) × 3枚
自由柱: T120 × 7本 *1mピッチ
エンドキャップ: 1セット
色: ブラウン

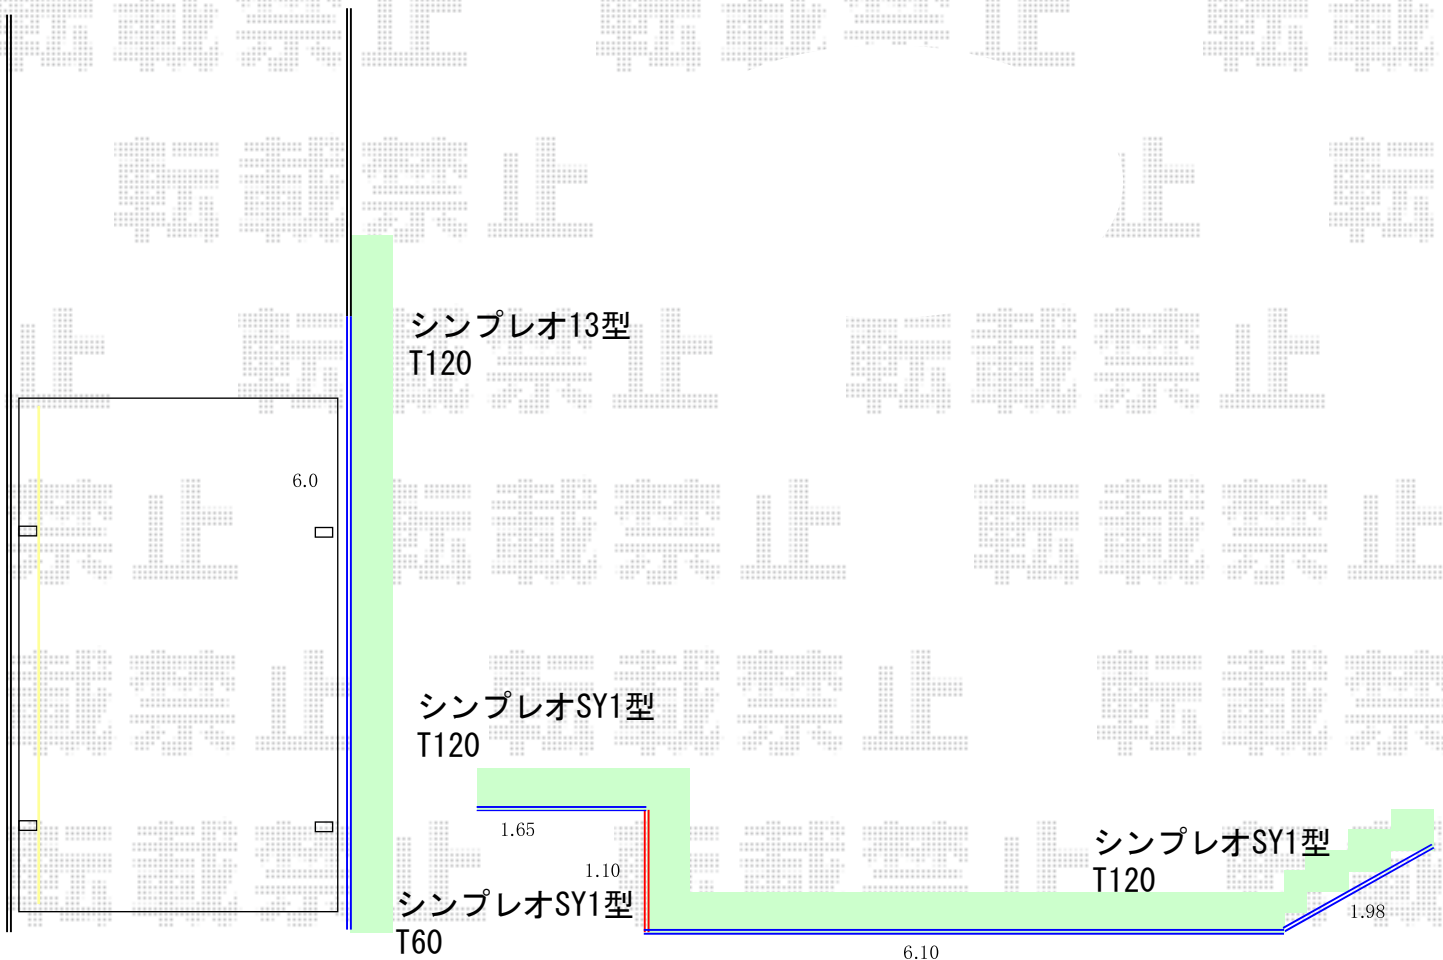

2019-4-595626

担当者

田中