


## フェンス 施工概略図

YKK AP シンプレオフェンスSY1型 横スリット 自由柱施工  
本体1枚 (W×H) = T120 (1,975×1,120mm) × 6枚  
自由柱 : T120 × 14本 \*1mピッチ  
目隠しコーナー継手 : T120 × 1セット  
端部カバー : T120 × 2セット  
エンドキャップ : 2セット  
色 : ブラウン

YKK AP シンプレオフェンスSY1型 横スリット 自由柱施工  
本体1枚 (W×H) = T60 (1,975×520mm) × 1枚  
自由柱 : T60 × 2本  
端部カバー : T60 × 1セット  
エンドキャップ : 1セット  
色 : ブラウン

YKK AP シンプレオフェンス13型 ルーバー 自由柱施工  
本体1枚 (W×H) = T120 (1,975×1,120mm) × 3枚  
自由柱 : T120 × 7本 \*1mピッチ  
エンドキャップ : 1セット  
色 : ブラウン

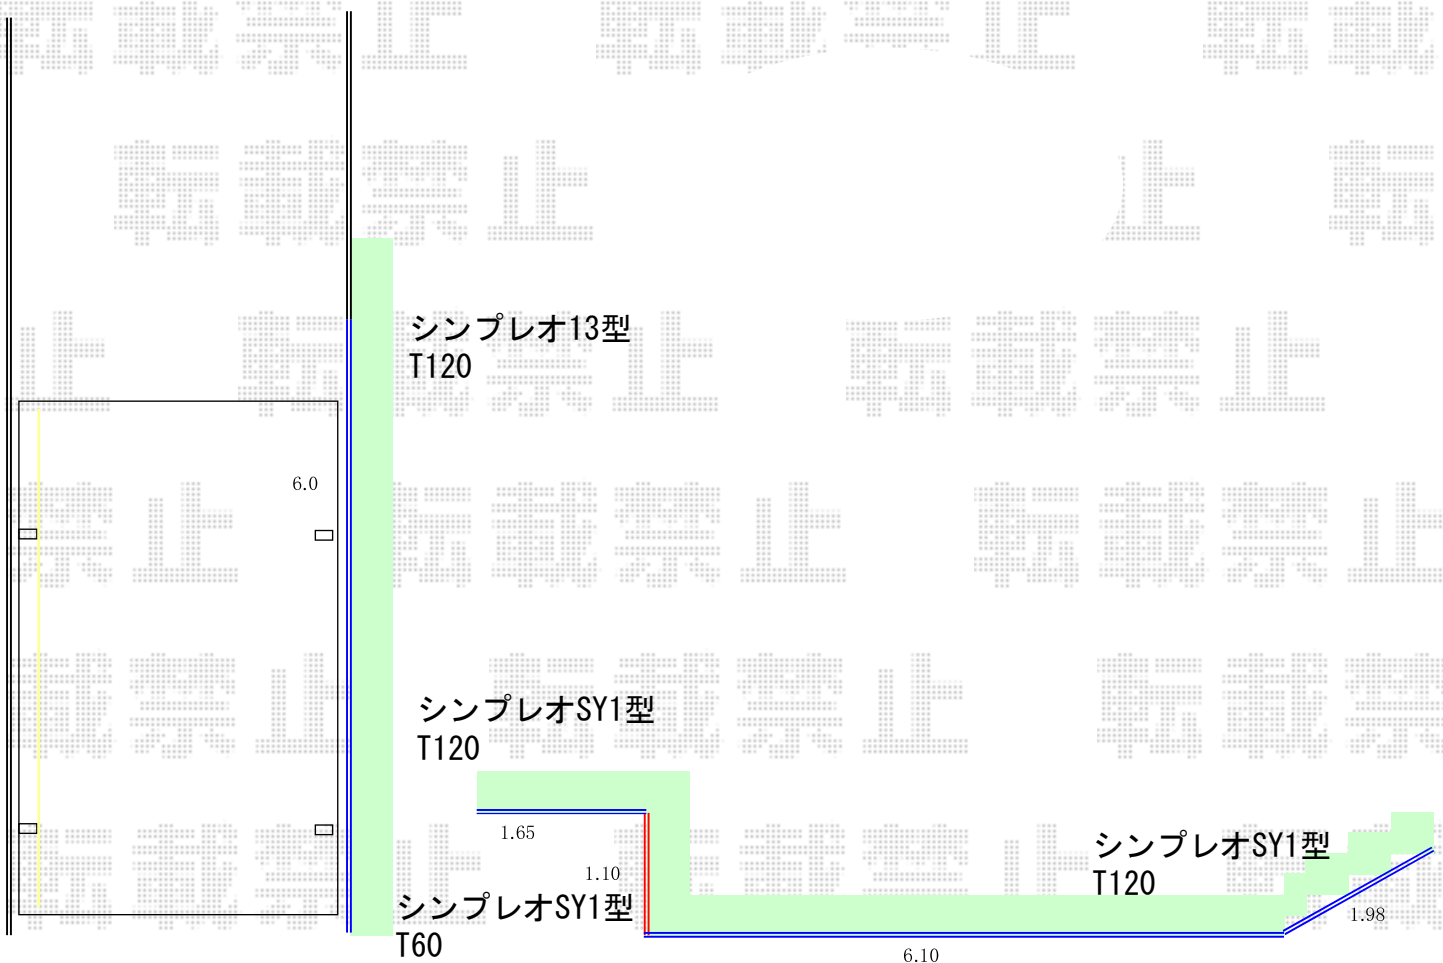

2019-4-595626

担当者

田中