

カーポート 施工概略図

LIXIL フーゴA (アーチスタイル) 積雪~20cm対応

幅= 2,700mm

奥行= 4,982mm

色: オータムブラウン


屋根材: 熱線吸収ポリカーボネート (クリアマットS・すりガラス調)

柱仕様: 標準柱仕様 (有効高 約2,200mm)

LIXIL フーゴA (アーチスタイル) 着脱式サポート H22用

色: オータムブラウン

数量: 2本入り×1セット

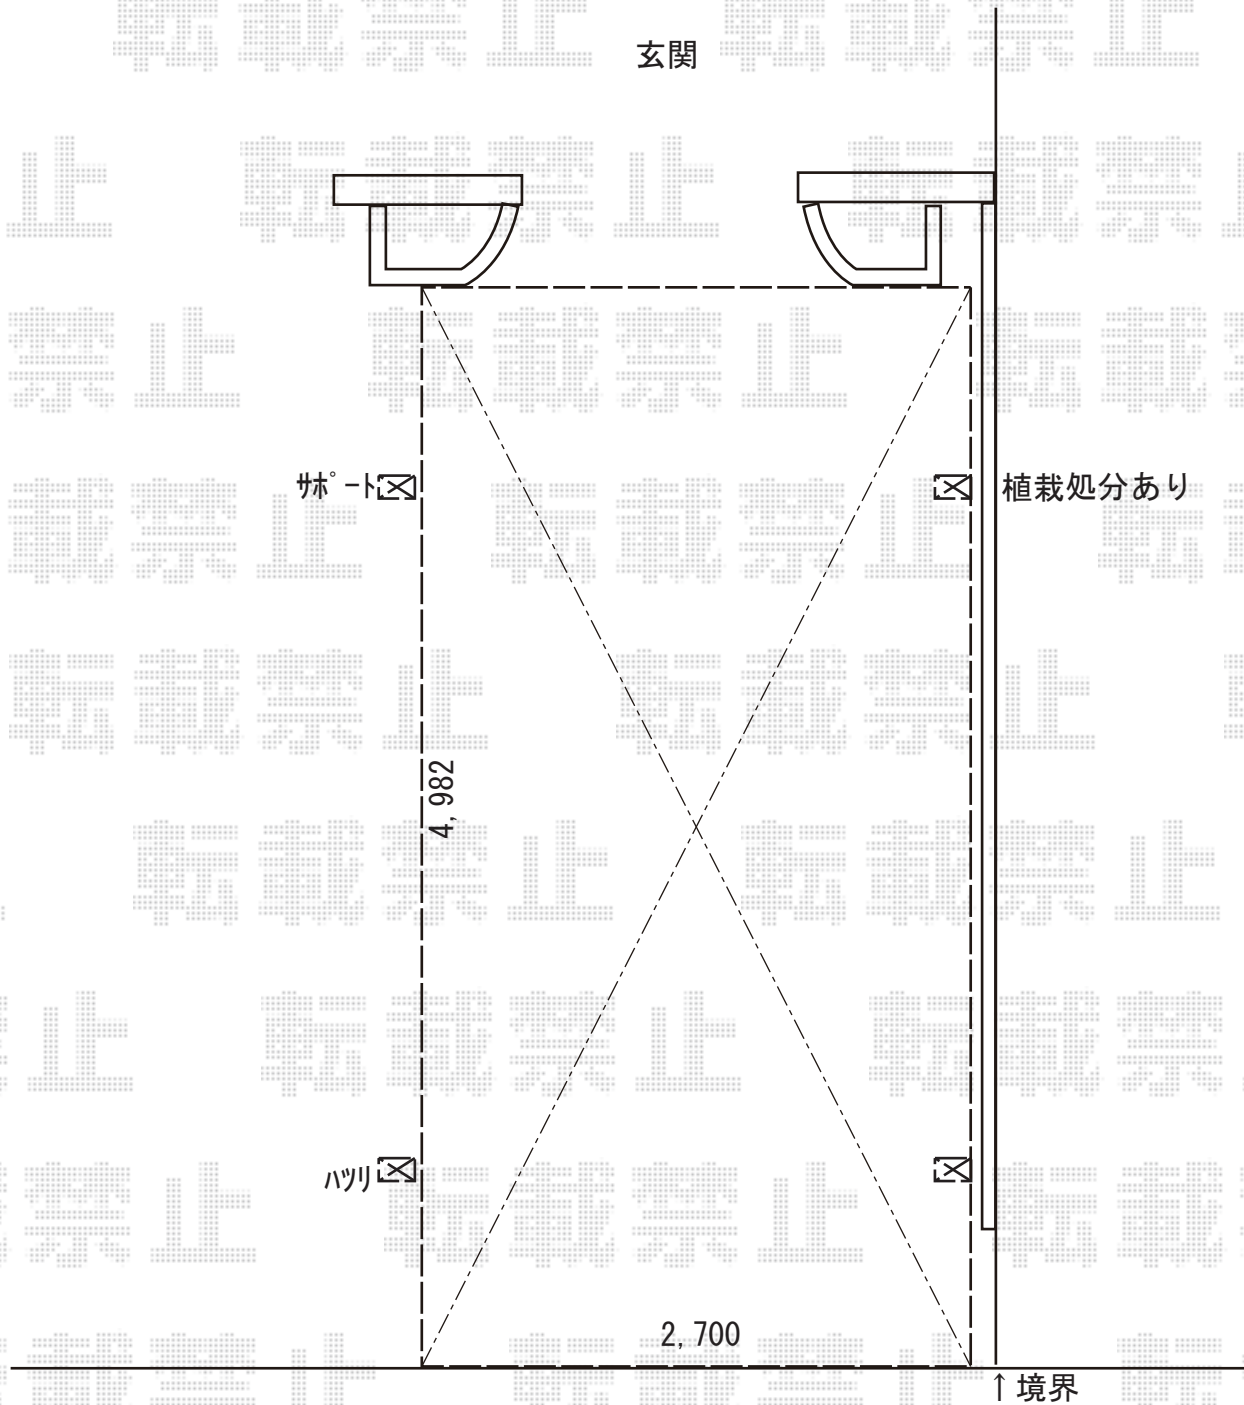

2019-4-595730

担当者

新西