


カーポート施工概略図

YKK AP 【A】 レイナポートグラン 積雪~20cm対応
 幅= 3,000mm
 奥行= 5,400mm
 色： プラチナステン
 屋根材： ポリカーボネート（アースブルー）
 柱仕様： ハイロング柱仕様（有効高 約2,800mm）

YKK AP 【B】 レイナポートグラン 積雪~20cm対応
 幅= 3,000mm
 奥行= 5,400mm
 色： プラチナステン
 屋根材： ポリカーボネート（アースブルー）
 柱仕様： ハイロング柱仕様（有効高 約2,800mm）

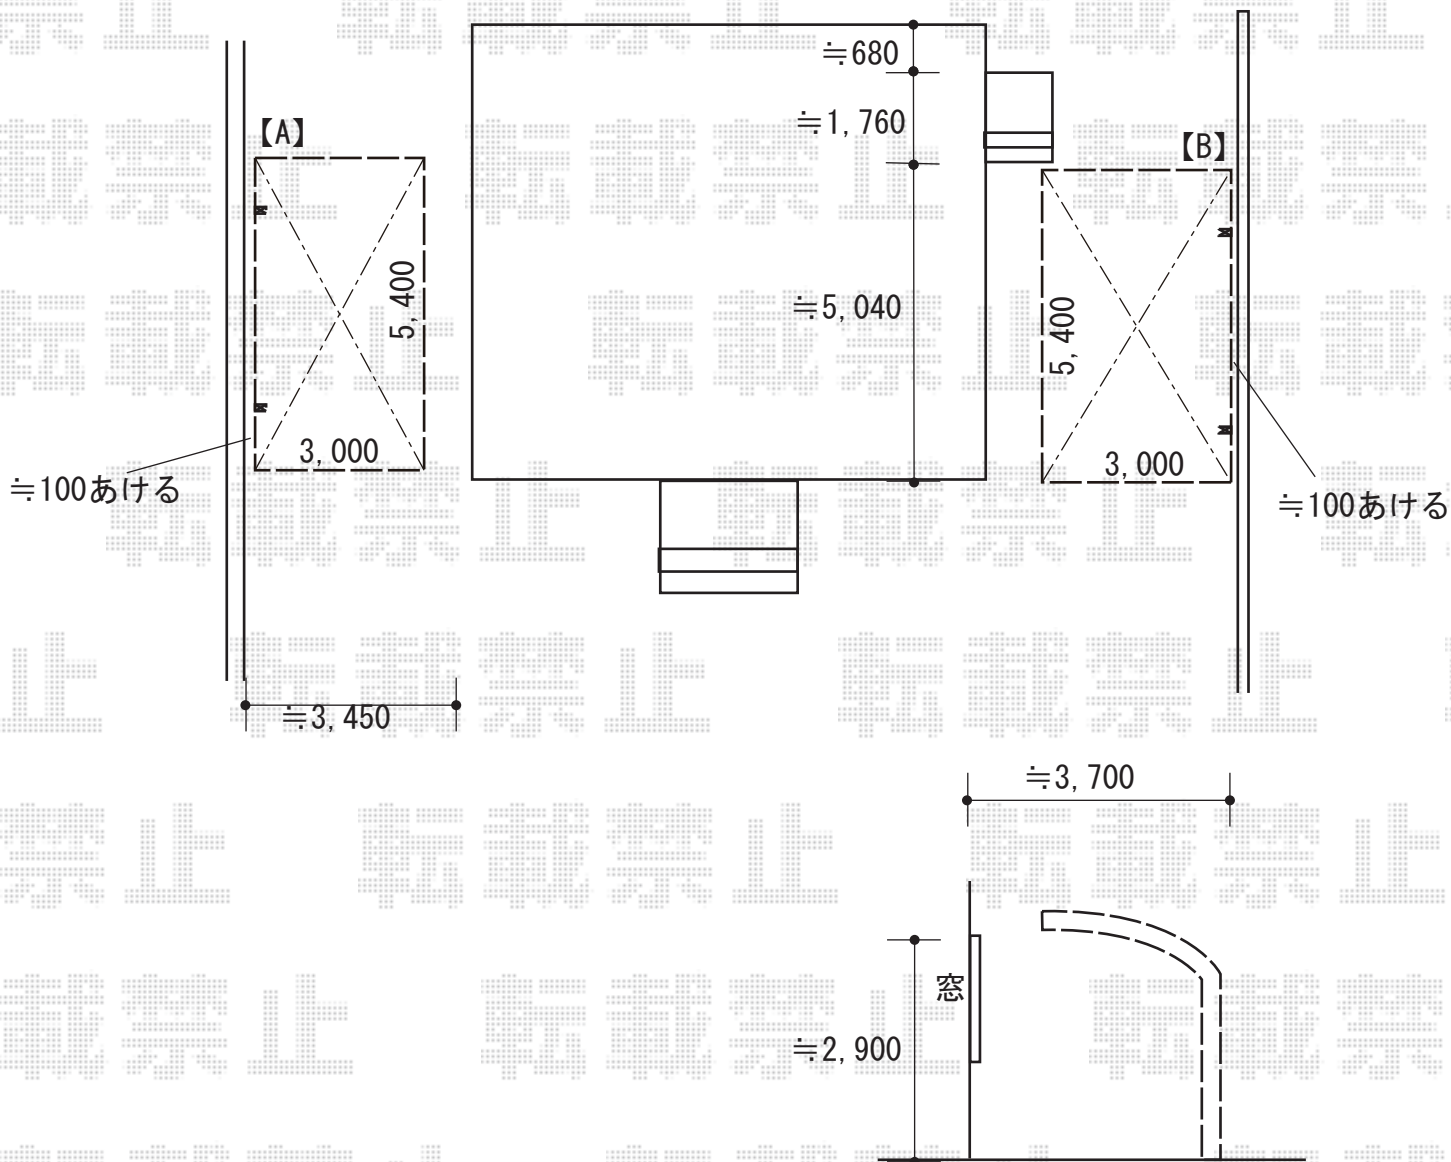

2019-4-595809

担当者

木挽