

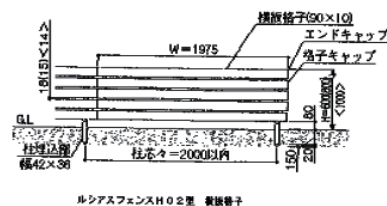


フェンス 施工概略図

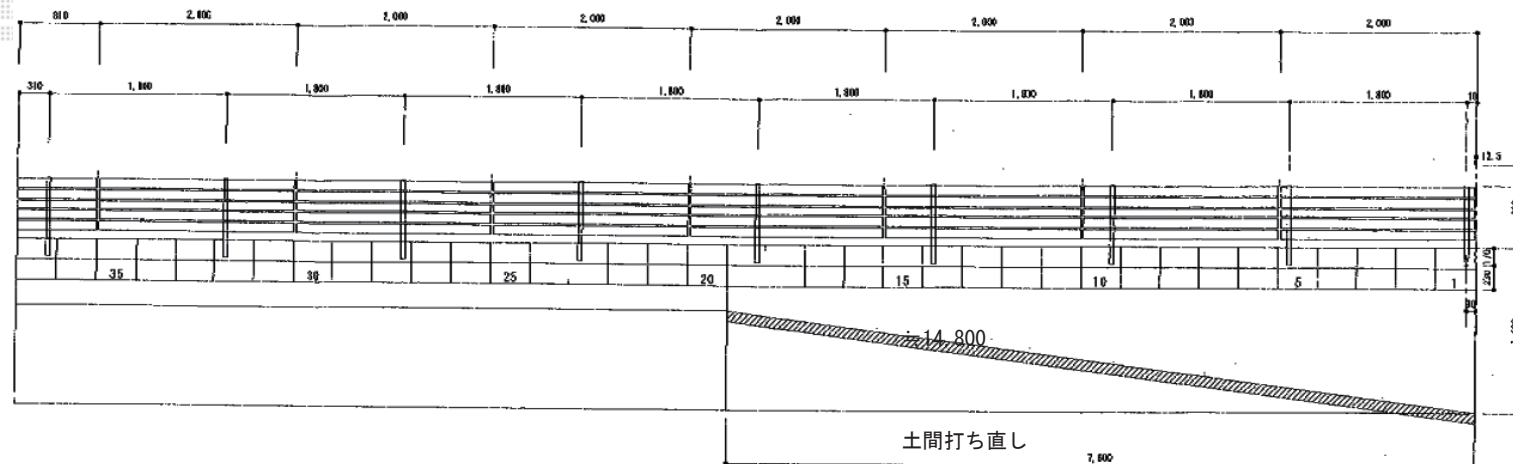

ルシアスフェンスH02型 横板格子

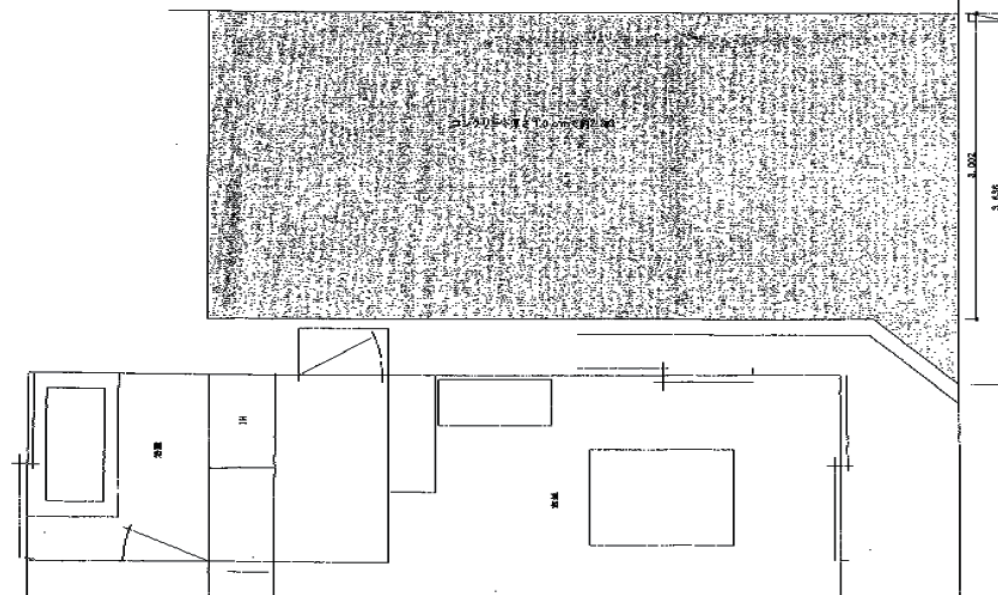

YKK AP ルシアスフェンスH02型 横板格子 アルミカラー 自由柱施工
 本体1枚 (W×H) = T60 (1,975mm×520mm) × 8枚
 自由柱: T60 × 9本
 たて骨ユニット: T60 × 1セット
 エンドキャップ: 4個入り × 1セット
 色: プラチナステン