


カーポート+車止め 施工概略図

LIXIL フーゴF (フラットスタイル) 木調色 積雪~20cm対応  
 幅= 2,992mm  
 奥行= 5,430mm  
 色: シャイングレー+クリエモカ  
 屋根材: 熱線吸収ポリカーボネート (ブルーマットS・すりガラス調)  
 柱仕様: ロング柱25仕様 (有効高 約2,500mm)

※納まりはイメージです。

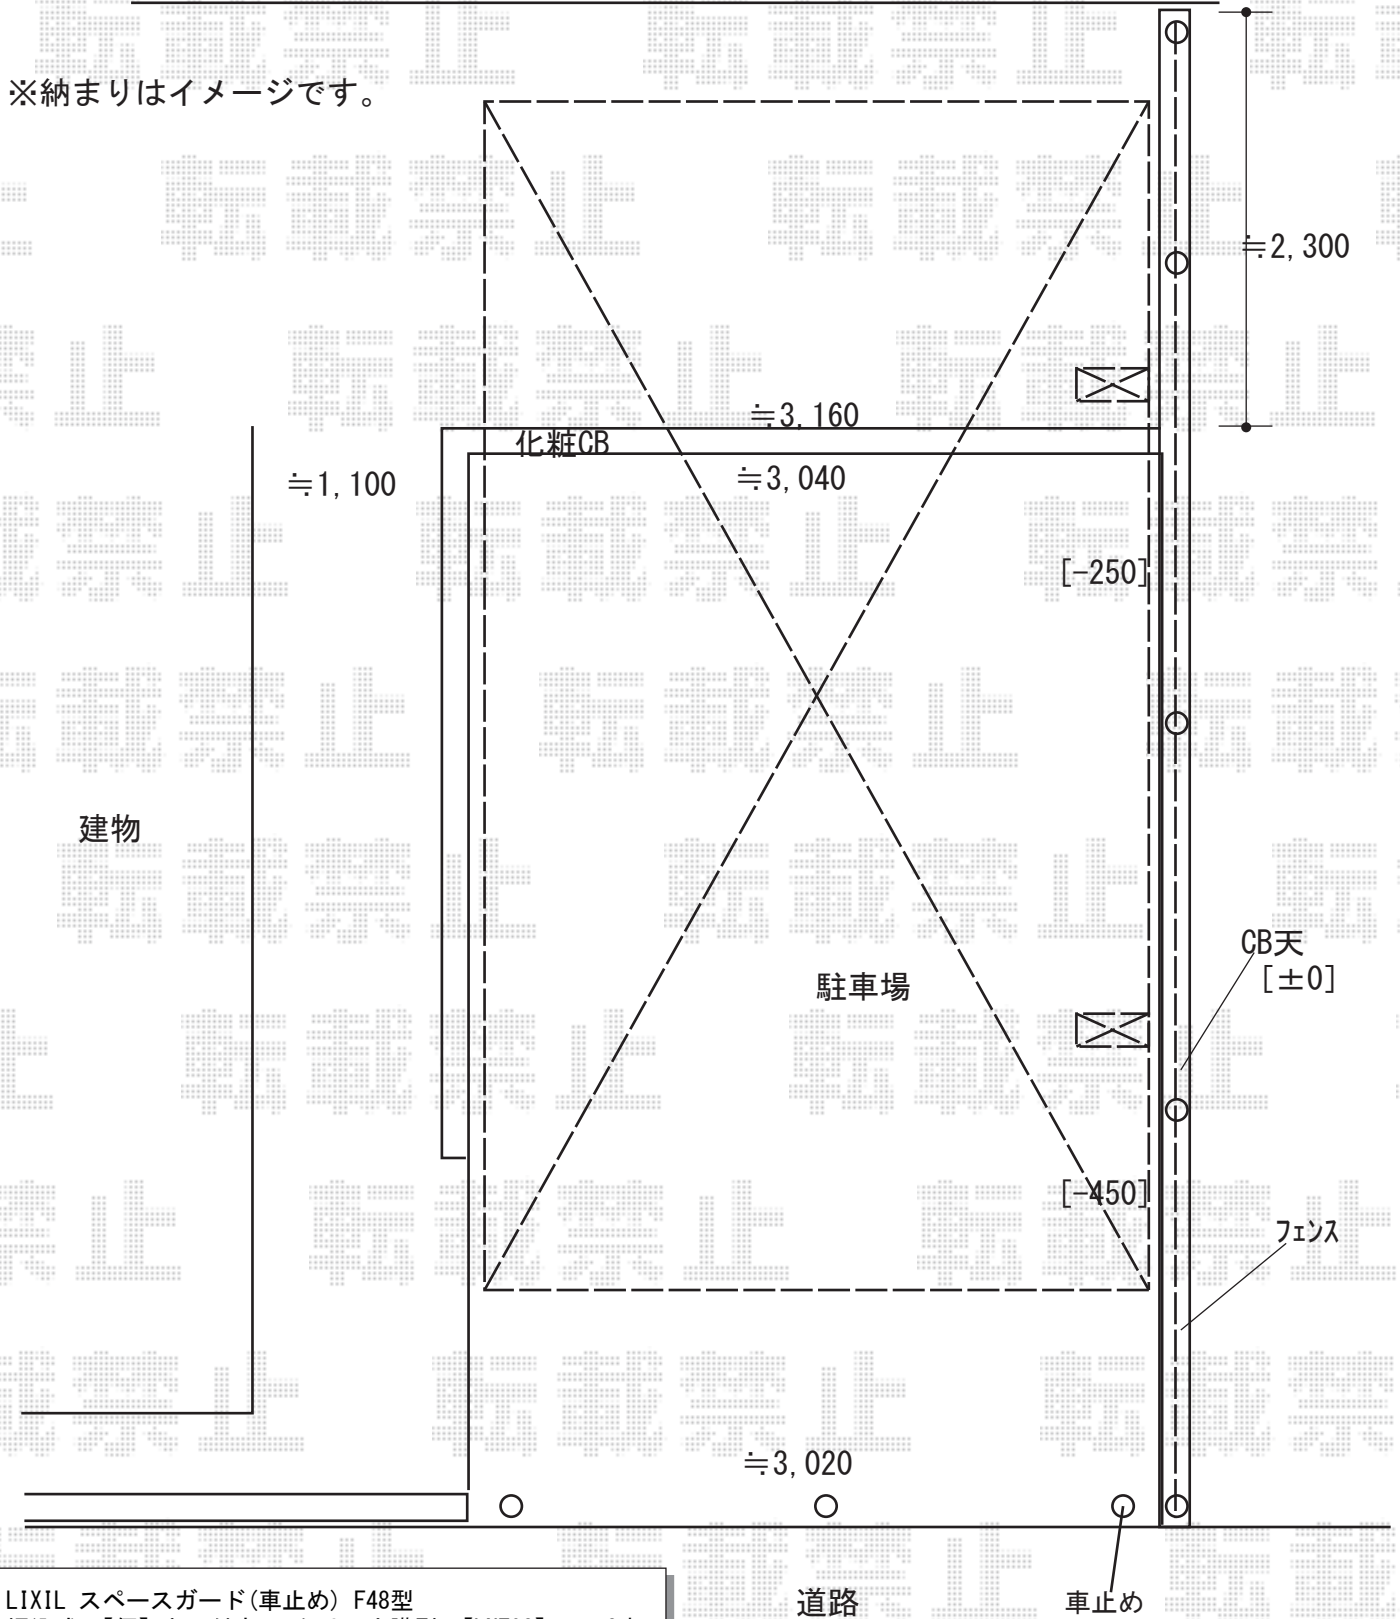

LIXIL スペースガード(車止め) F48型  
 埋込式 【仮】キー付き: クサリ内臓型 【LNF02】 × 2本  
 埋込式 【仮】キー付き: クサリ内臓受 【LNF03】 × 1本

2019-4-596190 担当者 伊野