


カーポート+カーゲート 施工概略図

YKK AP レイナポートグラン M合掌 積雪~20cm対応
 幅= 5,414mm(27+27)
 奥行= 5,052mm
 色: プラチナステン
 屋根材: 熱線遮断ポリカーボネート(クリアマット)
 柱仕様: ハイルーフ柱仕様(有効高 約2,350mm)

=====
 Value Select トリップゲート RA型 ノンレール 両開き 60W(30S+30M)
 開口幅= 5,811mm
 全幅= 5,911mm
 たたみ幅= 323mm×2
 高さ= 1,182mm
 色: ステンカラー
 キャスター数: 4箇所
 落棒数: 2本

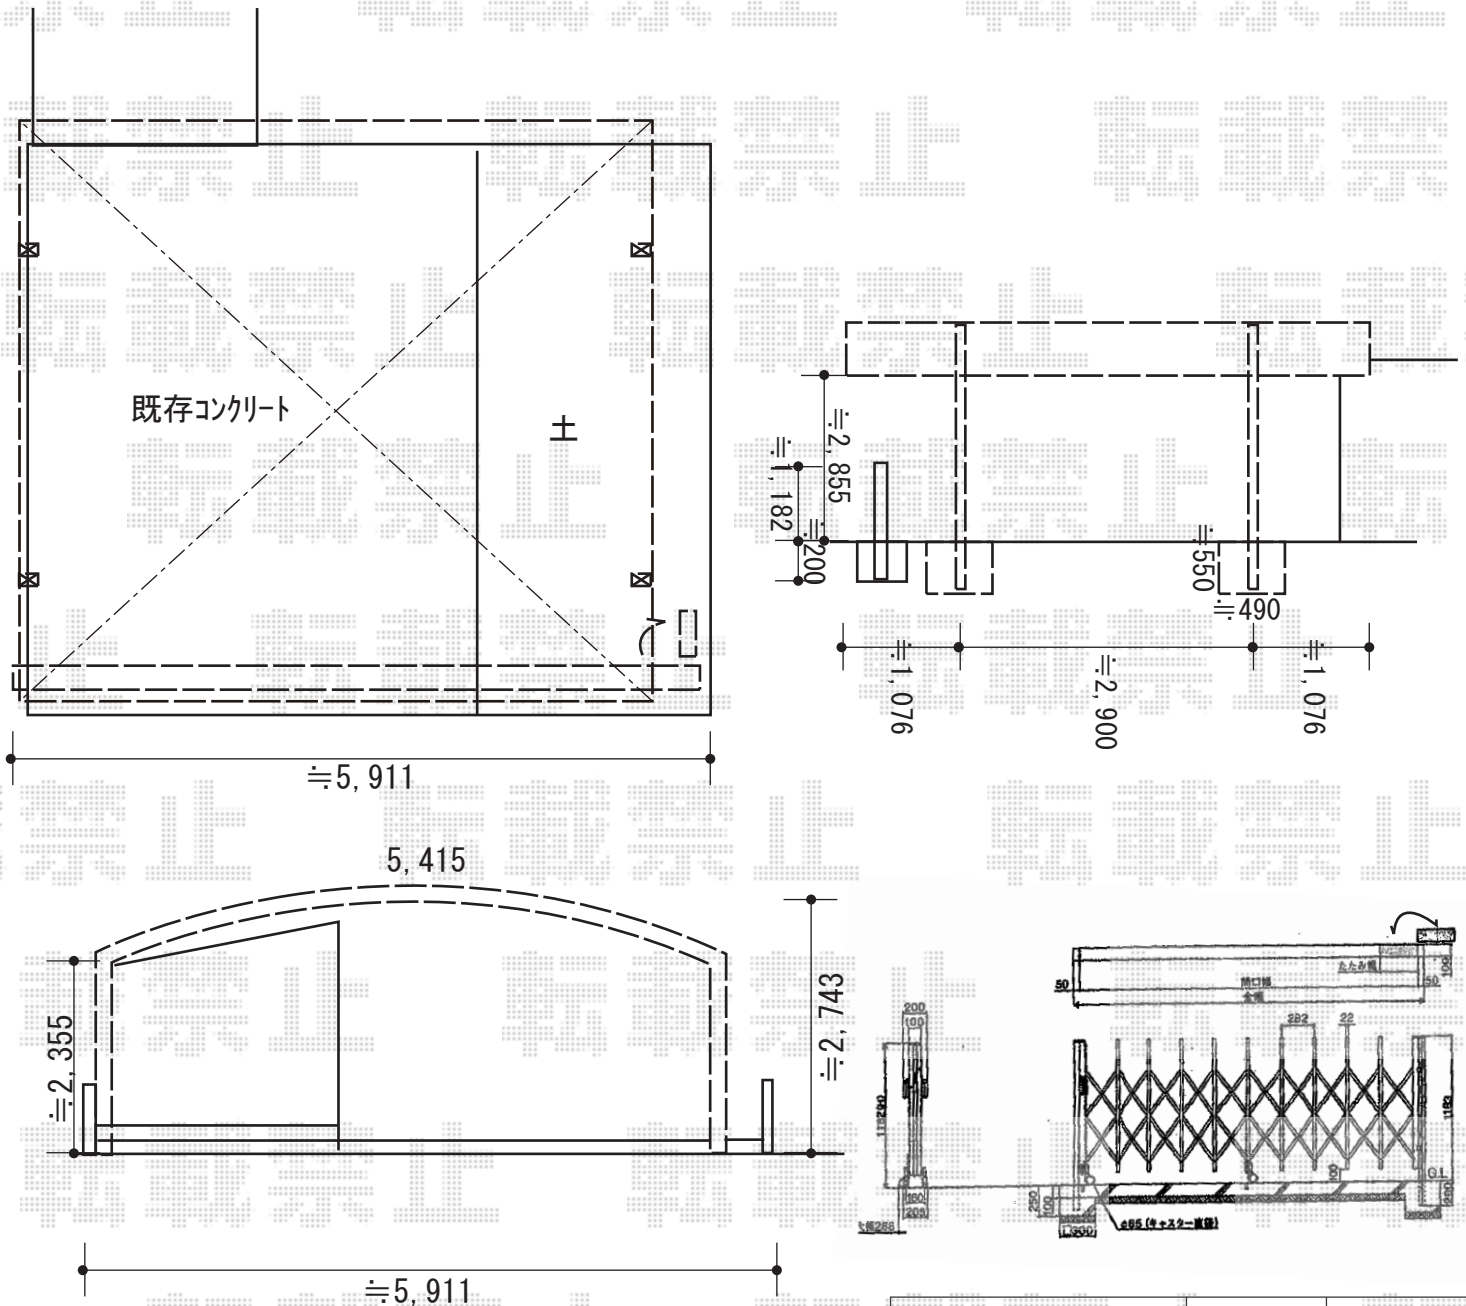

2019-4-596268 担当者 伊野