エクステリア工事　施工概略図

YKK AP ソラリア R型 テラスタイプ 連棟 積雪～20cm対応
間口= 関東間4.0間[2.0+2.0間]（柱芯々7,125mm　屋根幅7,310mm）
出幅= 4尺（1,170mm）
色： プラチナステン
屋根材： 熱線遮断ポリカーボネート（クリアマット調）
柱仕様： 柱標準タイプ（柱3本）※ロング柱
施工方法： 上止め仕様
オプション： 前面パネル 1段（H=1,000mm）
オプション：吊り下げ式 固定物干し 標準 2本入り×1セット

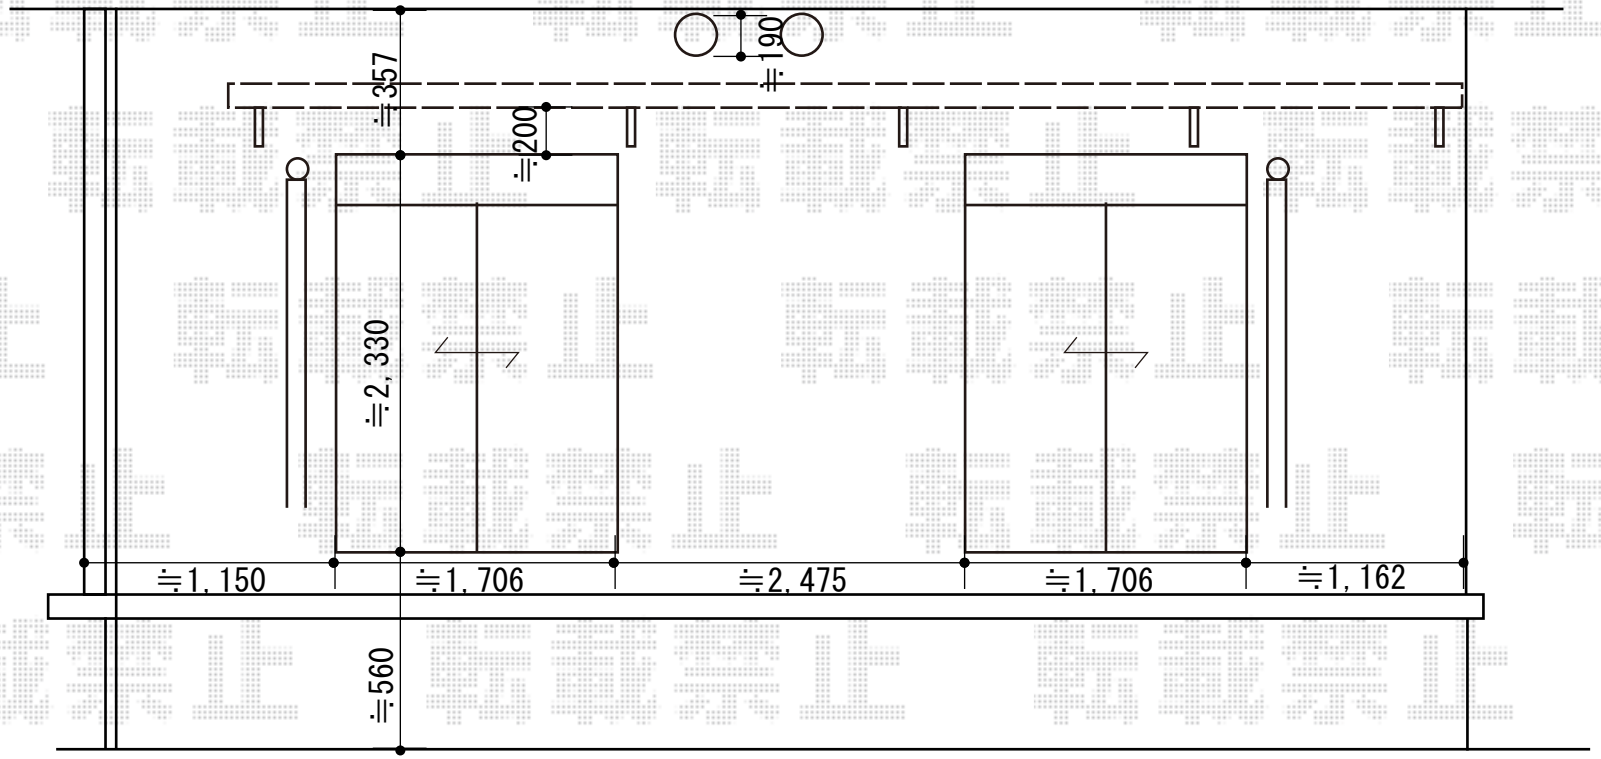

エクスショップ

現場状況や作図制限により概略図の内容と多少の違いが生じることがございます。
施工時は、現場優先とさせて頂きたく思いますので、お立会い頂き、最終のご指示のほど、何卒、宜しくお願い致します。
全ての著作権はエクスショップに帰属します。当社とのお取引目的以外の使用・複製・転載は如何なる場合も禁止しております。

2019-4-596353

担当　小林