

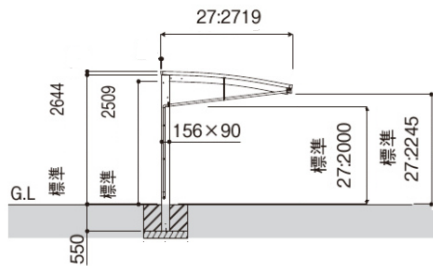


カーポート 施工概略図

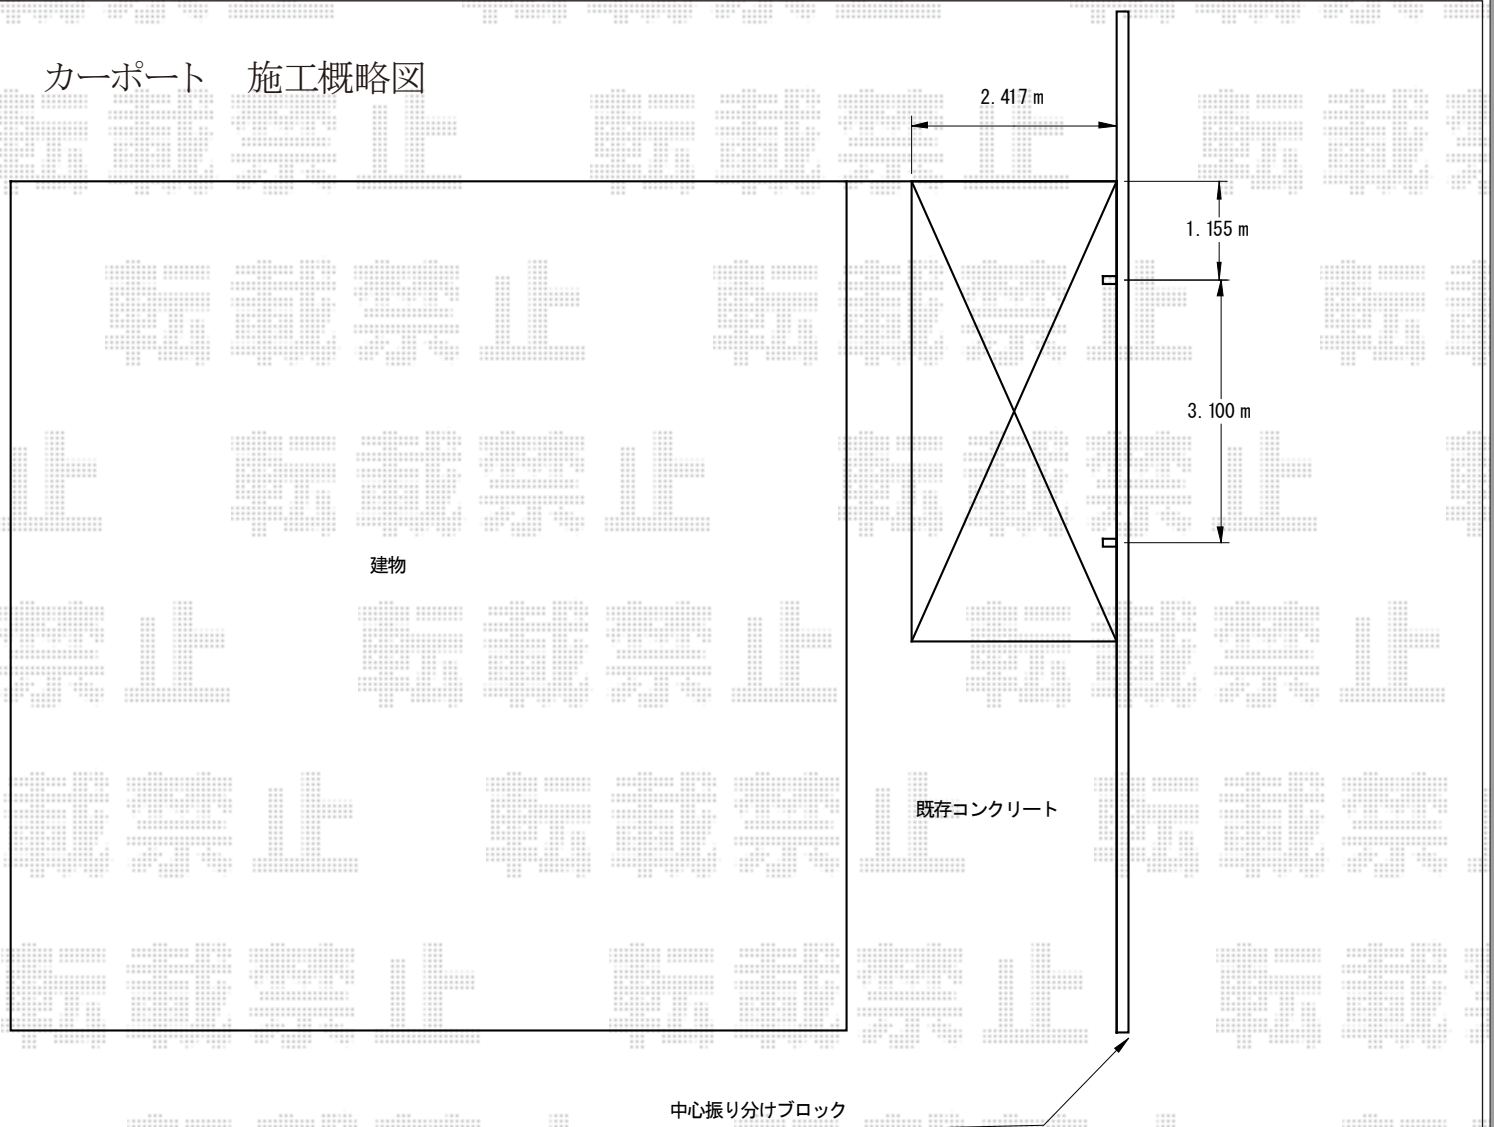

YKK AP レイナポートREグラン 前下がり 積雪~20cm対応
 幅= 2,719mm
 奥行= 5,400mm
 色： プラチナステン
 屋根材： ポリカーボネート（トーマイマット）
 柱仕様： 標準柱仕様（有効高 約2,000mm）

YKK AP レイナポートREグラン サイドパネル1段（外観右側）
 奥行サイズ： 長さ54用
 高さ= 1,873mm/2段
 色： プラチナステン
 パネル材： ポリカーボネート（トーマイマット）
 柱仕様： 標準柱仕様/間柱1本
 サポート柱： 着脱式 標準・ハイルーフ兼用 2本入り×1セット

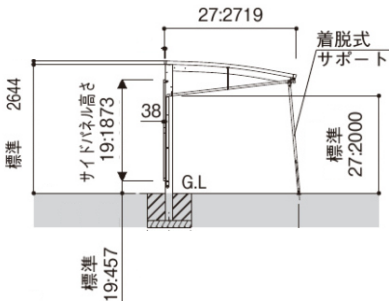

※サイドパネル設置には、
 間柱 1本が必要となります。

2019-4-596614

担当者

木挽