


カーポート施工概略図

YKK AP レイナポートグラン 縦連棟 積雪~20cm対応
幅= 2,700mm
奥行= 10,064mm
色: プラチナステン
屋根材: ポリカーボネート (トーマイマット)
柱仕様: ハイルフ柱仕様 (有効高 約2,350mm)

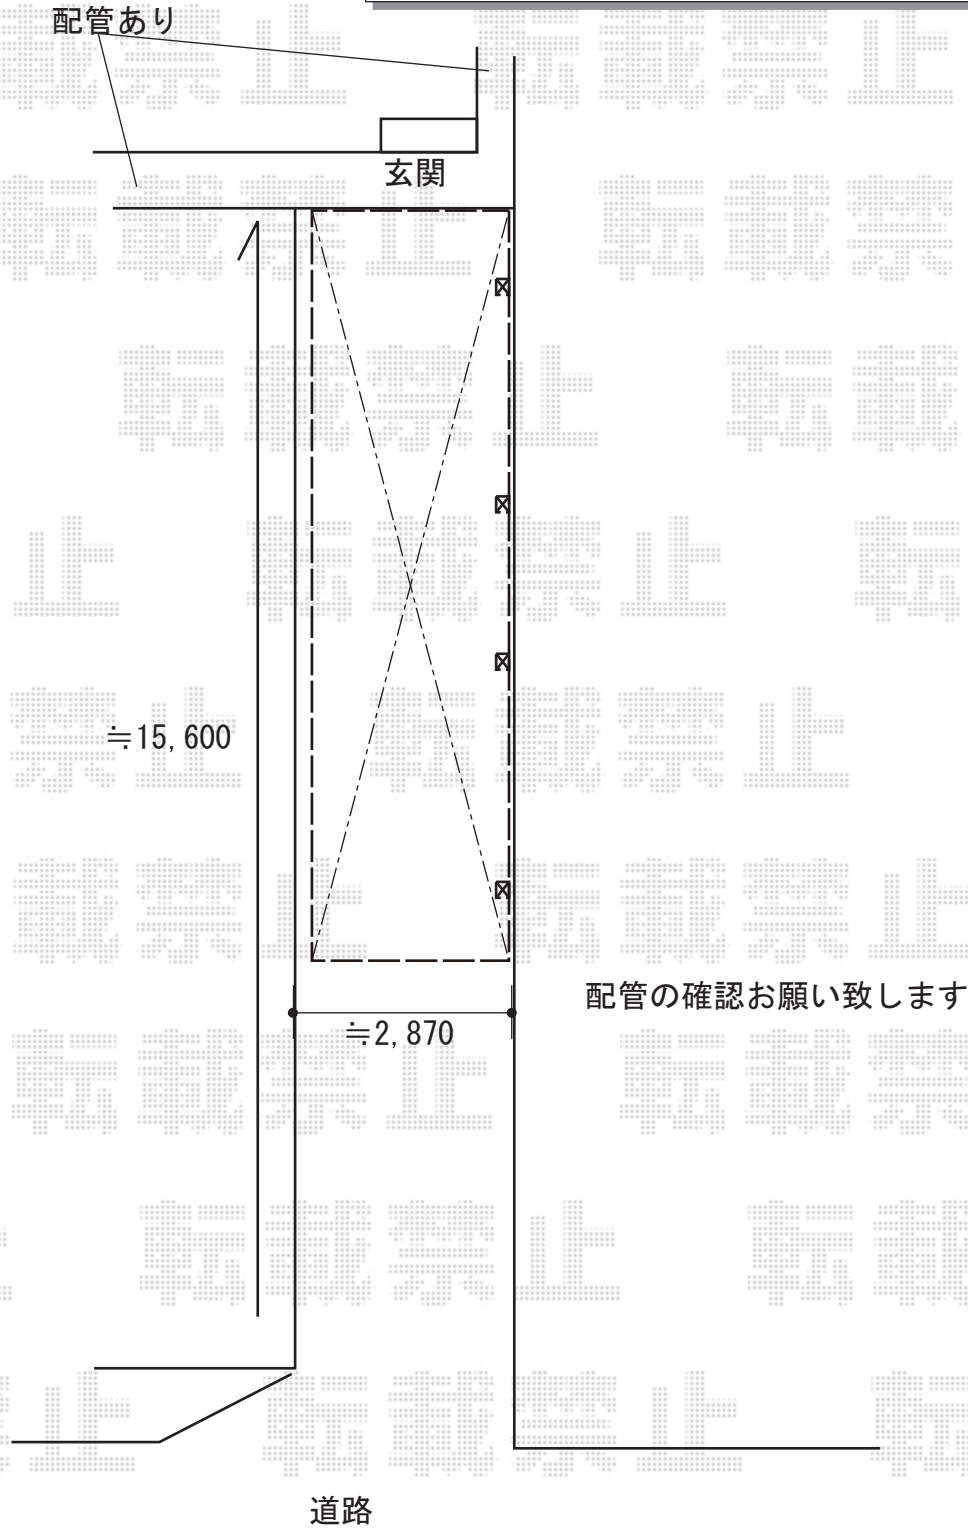

2019-4-597256

担当者

新西