ウッドデッキ　施工概略図

YKK AP ＜ご提案＞リウッドデッキ 200
間口= 4.0間(7,251mm)
出幅= 3尺（920mm）・7尺(2,120mm)
色： レッドブラウン
床板： 縦貼り
幕板： 標準幕板
束柱： Ｔタイプ(400～550mm)（色：カームブラック）
追加部材： 加工部材一式

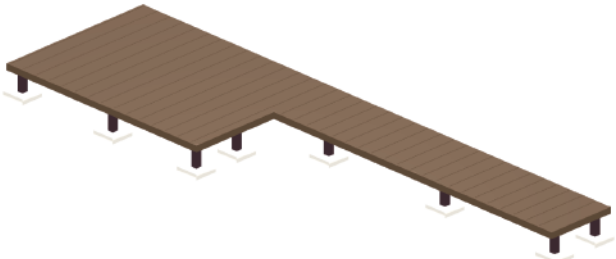

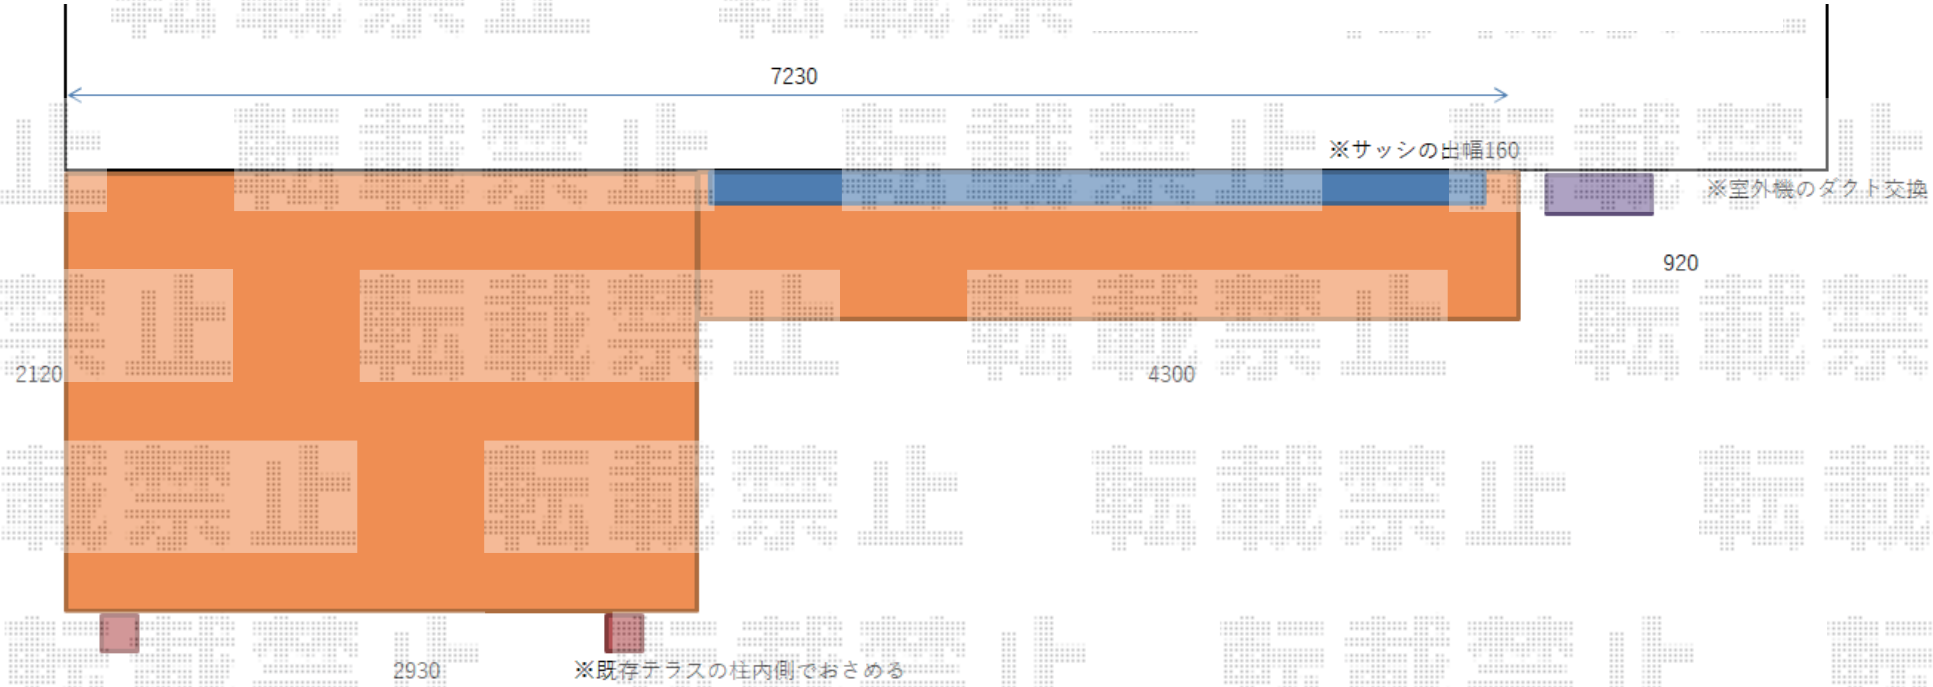

エクスショップ

現場状況や作図制限により概略図の内容と多少の違いが生じることがございます。
施工時は、現場優先とさせて頂きたく思いますので、お立会い頂き、最終のご指示のほど、何卒、宜しくお願い致します。

2019-4-597281

担当　山崎