


カーポート施工概略図

YKK AP レイナポートグラン 積雪~20cm対応
幅= 2,700mm
奥行= 5,052mm
色 : ホワイト
屋根材 : 熱線遮断ポリカーボネート(クリアマット)
柱仕様 : 標準柱仕様 (有効高 約2,000mm)

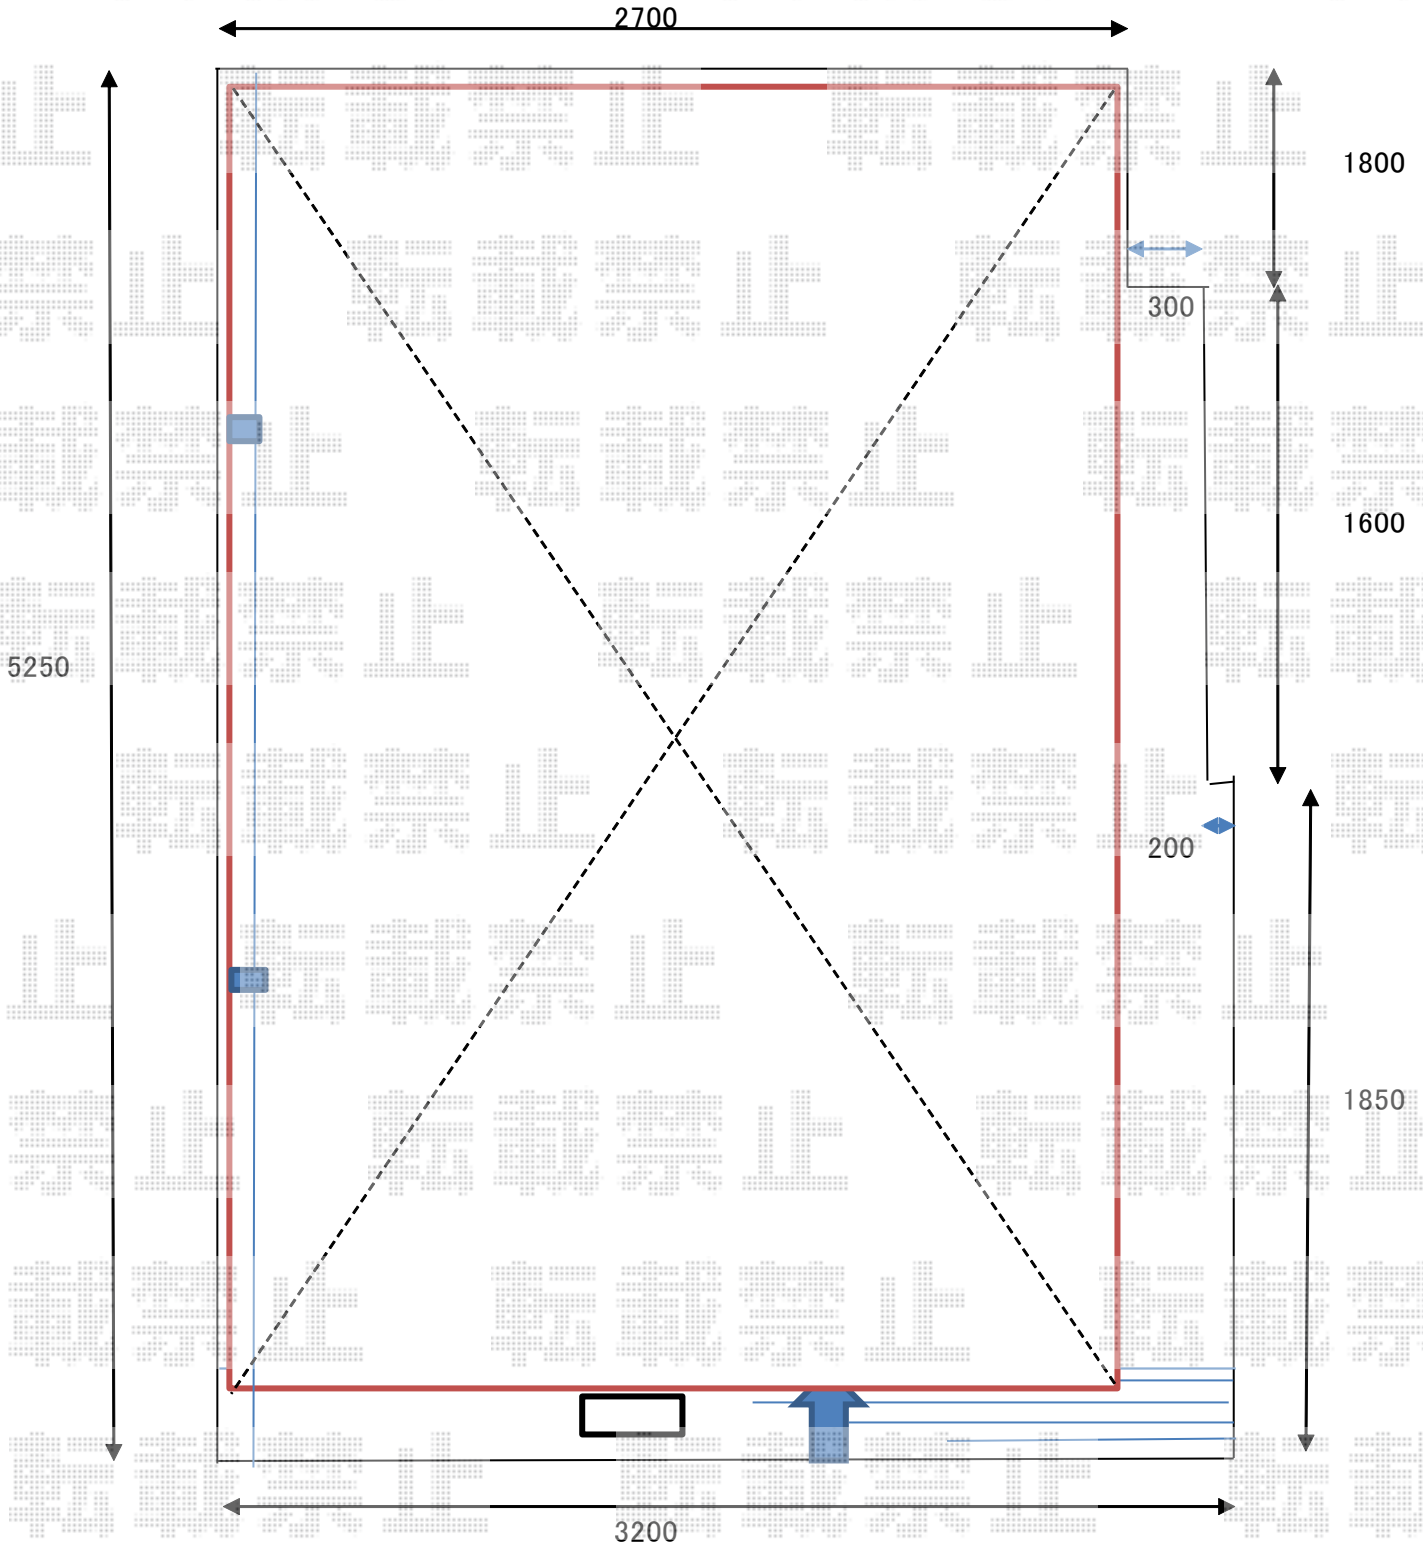

2019-4-597288

担当者

伊野