

ウッドデッキ+物置 施工概略図

YKK AP リウッドデッキ 200

間口= 2.5間(4,451mm)

出幅= 8尺(2,420mm)

色： ナチュラルブラウン

床板： 縦貼り

幕板： 標準幕板

束柱： Sタイプ(550mm) (色： プラチナステン)

YKK AP 独立式 リウッド ステップ2型×2セット

色： ナチュラルブラウン(束柱色： プラチナステン)

YKK AP リウッドデッキ200 点検口

点検口(把手付き)： 1セット

点検口用大引： 1本

アルミ製束柱： Sタイプ(2本入)×1セット

色： ナチュラルブラウン(束柱色： プラチナステン)

YKK AP ルシアスハイパーティションB05型<通風ガラリルーバータイプ>

本体： T190×2枚



中柱セット： T190×1セット*控え金具付き

端柱セット： T190(2本入)×1セット

デッキ材補強材： 先付用×3セット

【未定】色： 本体 キャラメルチーク/柱 プラチナステン

【イメージ図】

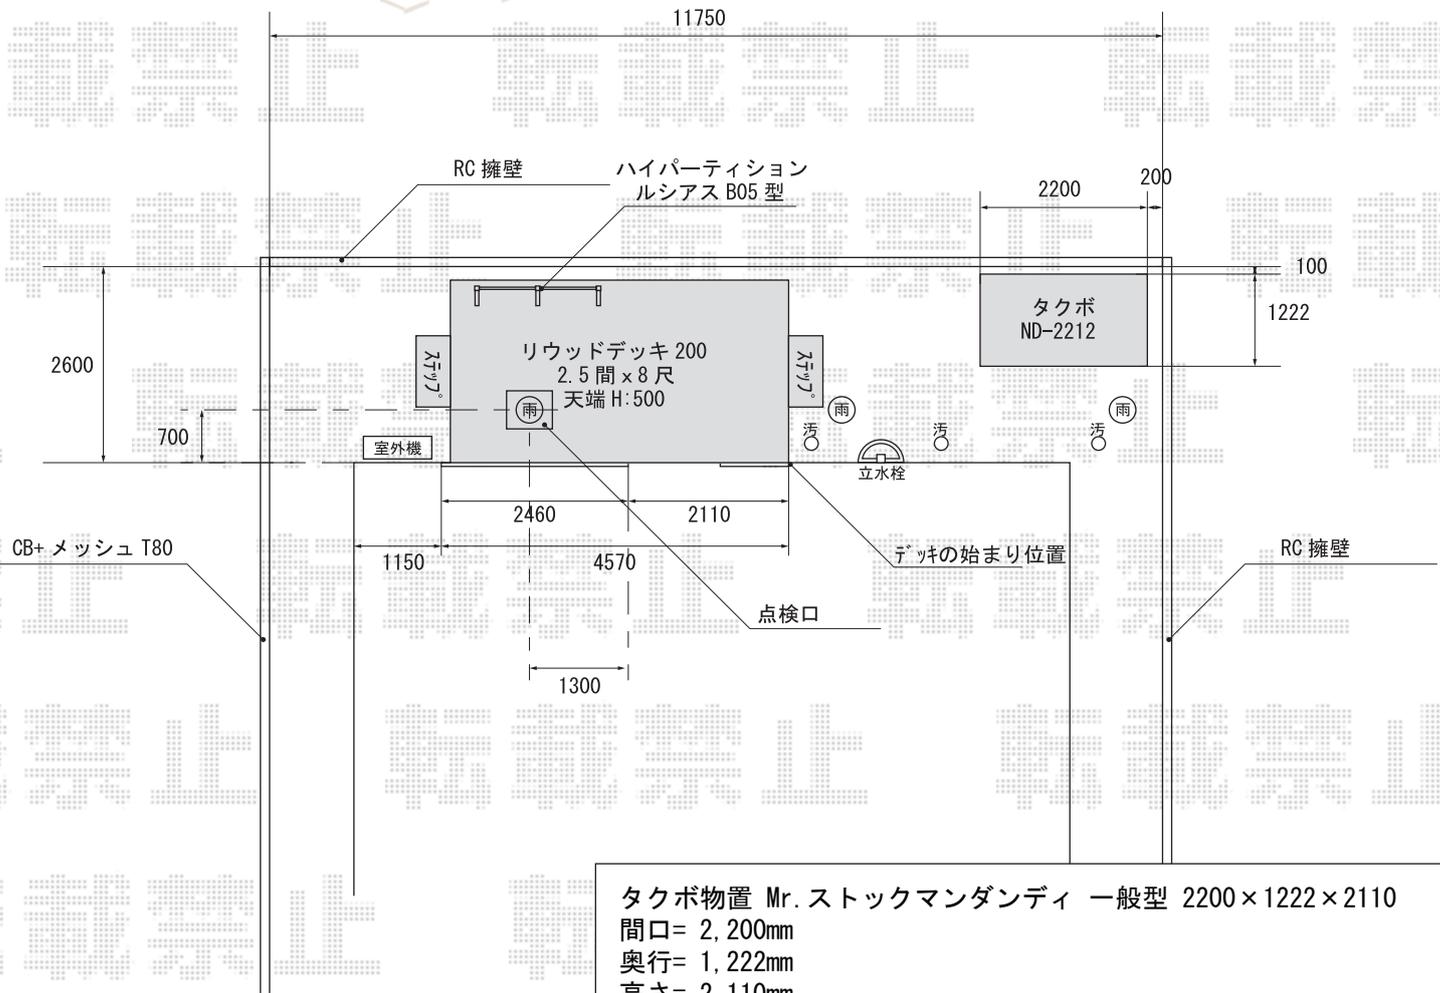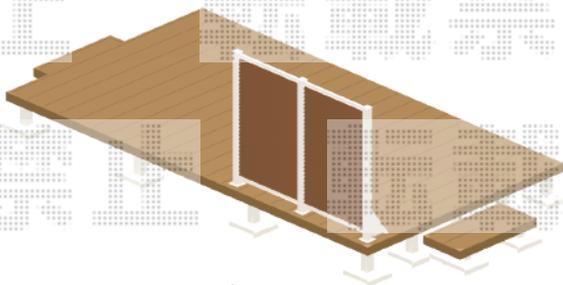

タクボ物置 Mr. スtockマンダンディ 一般型 2200×1222×2110

間口= 2,200mm

奥行= 1,222mm

高さ= 2,110mm

色： ムーンホワイト

屋根タイプ： 標準型

耐荷重タイプ： 一般型

棚タイプ： 背面棚タイプ

数量： 1台

2019-4-597613

担当者

木附