


サイドパネル/テラス屋根 施工概略図

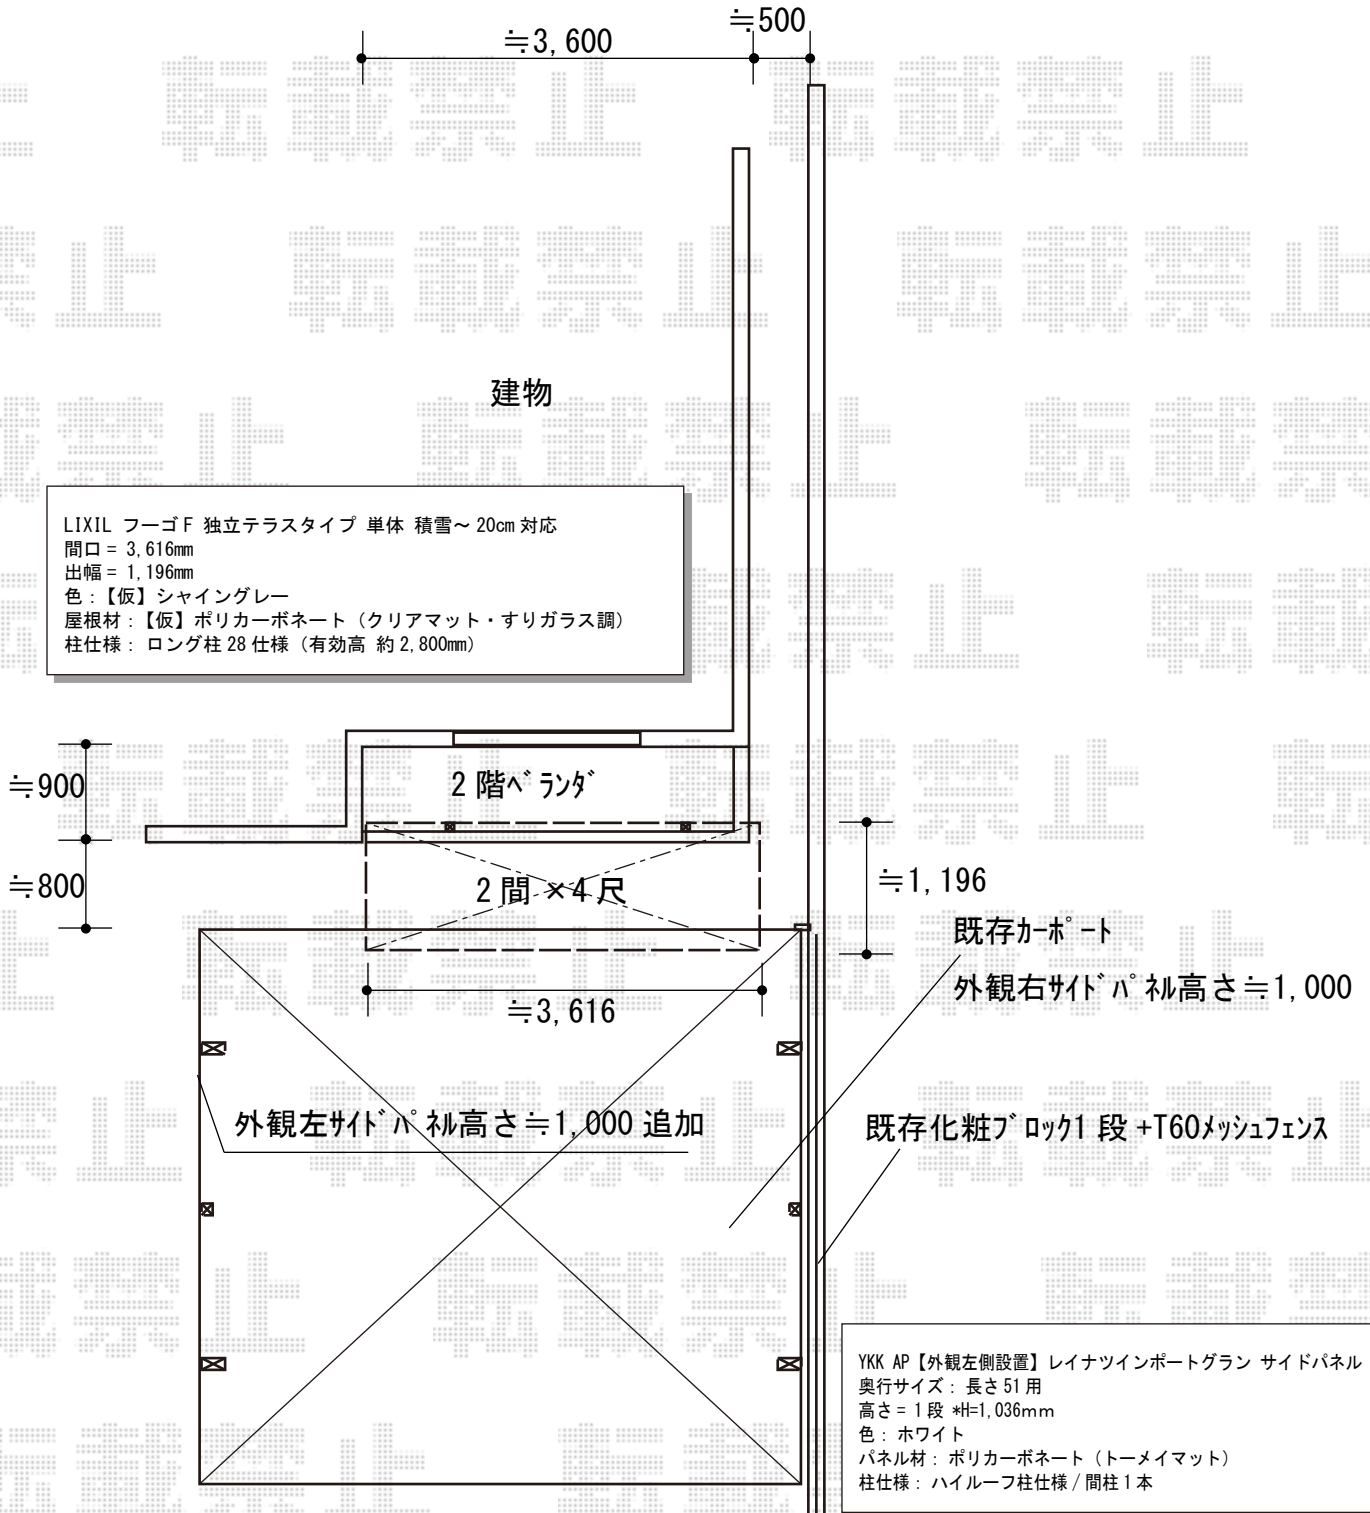

2019-4-598153

担当者

増本