

カーポート 施工概略図

YKK AP 【A】 レイナポートグラン 積雪～20cm対応


幅= 2,700mm

奥行= 5,400mm

色： プラチナステン

屋根材： 熱線遮断ポリカーボネート(クリアマット)

柱仕様： ハイルフ柱仕様 (有効高 約2,350mm)

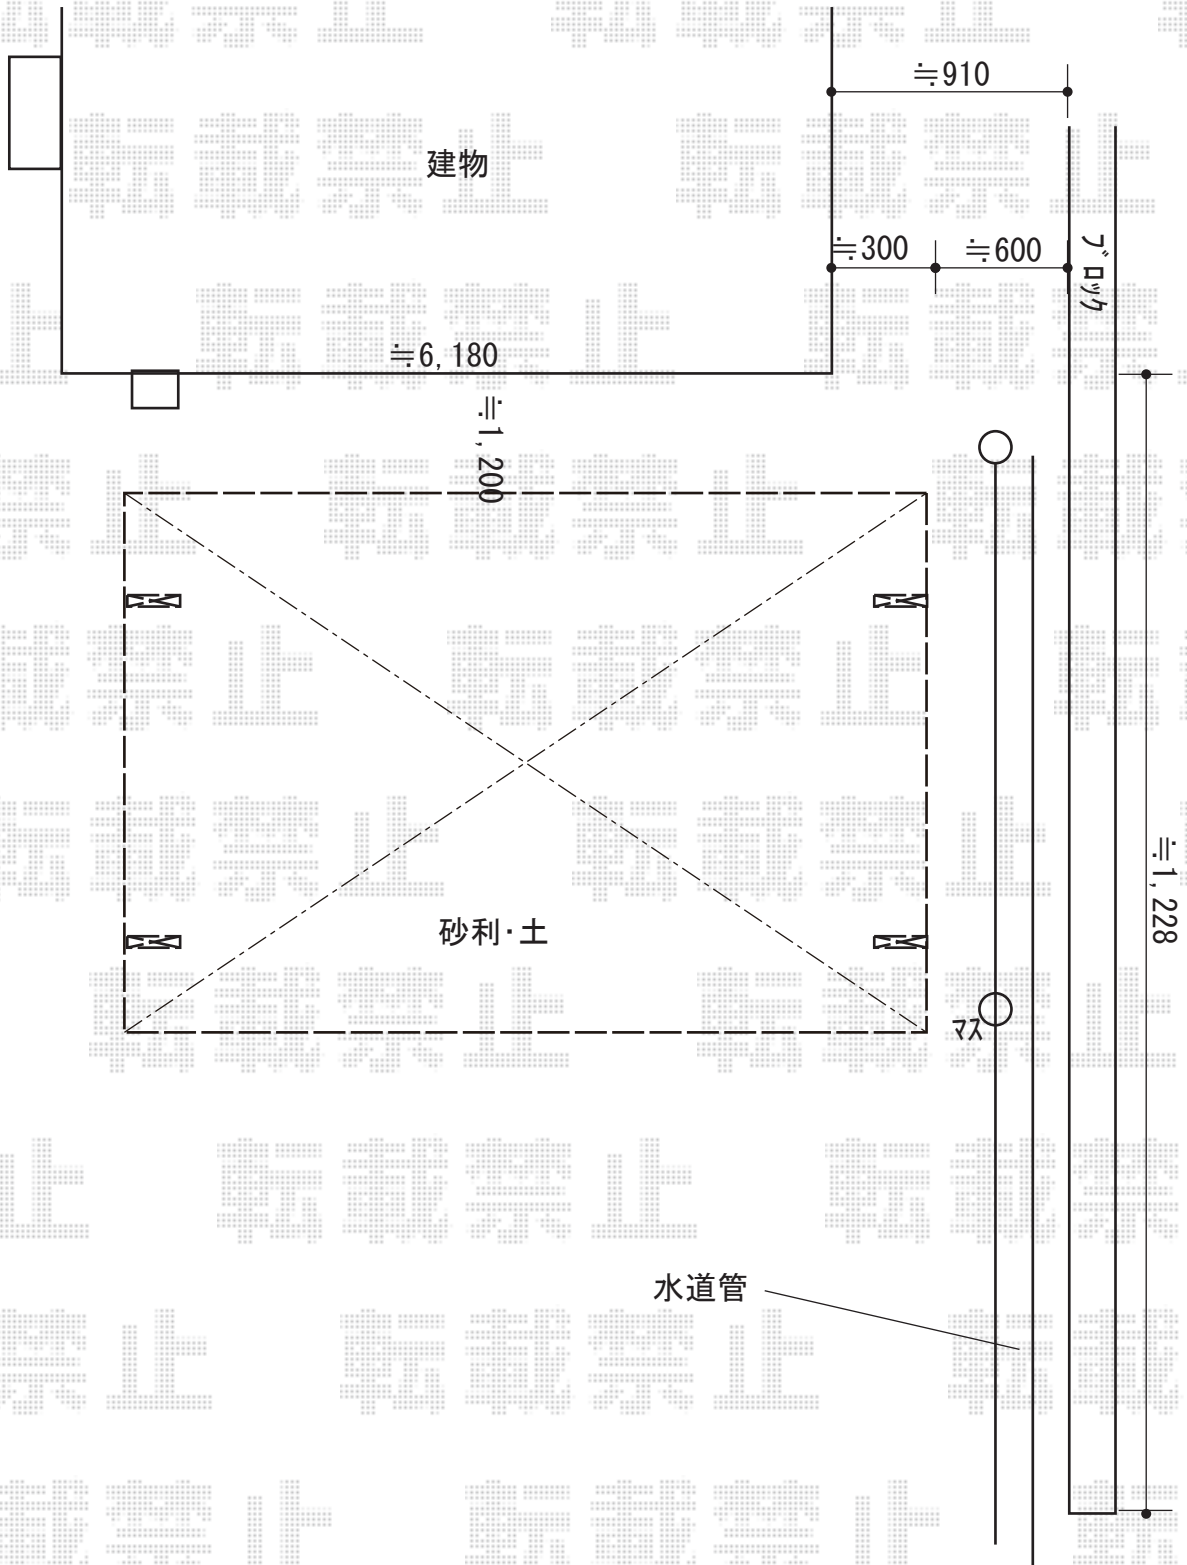

2019-4-598245-02

担当者

木挽