


カーポート 施工概略図

YKK AP レイナポートグラン 縦連棟 積雪～20cm対応
 幅= 2,700mm 奥行= 11,496mm 色： ブラウン
 屋根材： 熱線遮断ポリカーボネート(クリアマット)
 柱仕様： ハイルフ柱仕様 (有効高 約2,350mm)

YKK AP レイナポートグラン 柱カバー (小) 2枚入×2セット
 色： カームブラック*1色のみ

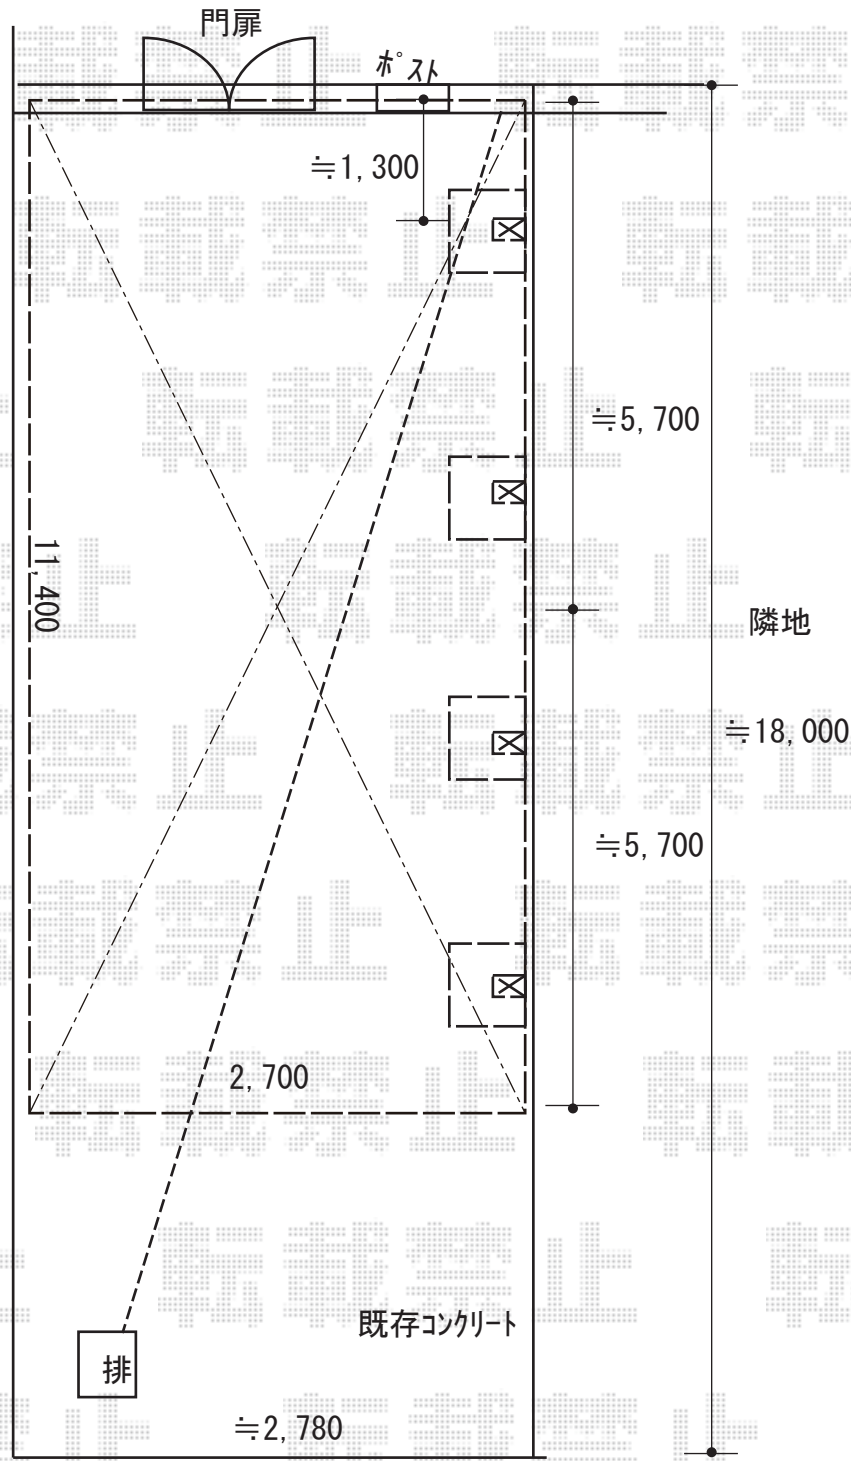

2019-4-598432

担当者

新西