


カーポート/バルコニー屋根
施工概略図

YKK AP ソラリア R型 屋根タイプ 単体 積雪~20cm対応
間口= メーター1.0間 (柱芯々1,718mm 屋根幅2,030mm)
出幅= 3尺 (870mm)
色: ホワイト
屋根材: ポリカーボネート (トーマイマット)
柱仕様: 柱奥行移動タイプ (柱2本)
施工方法: 下止め仕様
躯体式バルコニー取付部品: 中間用×2

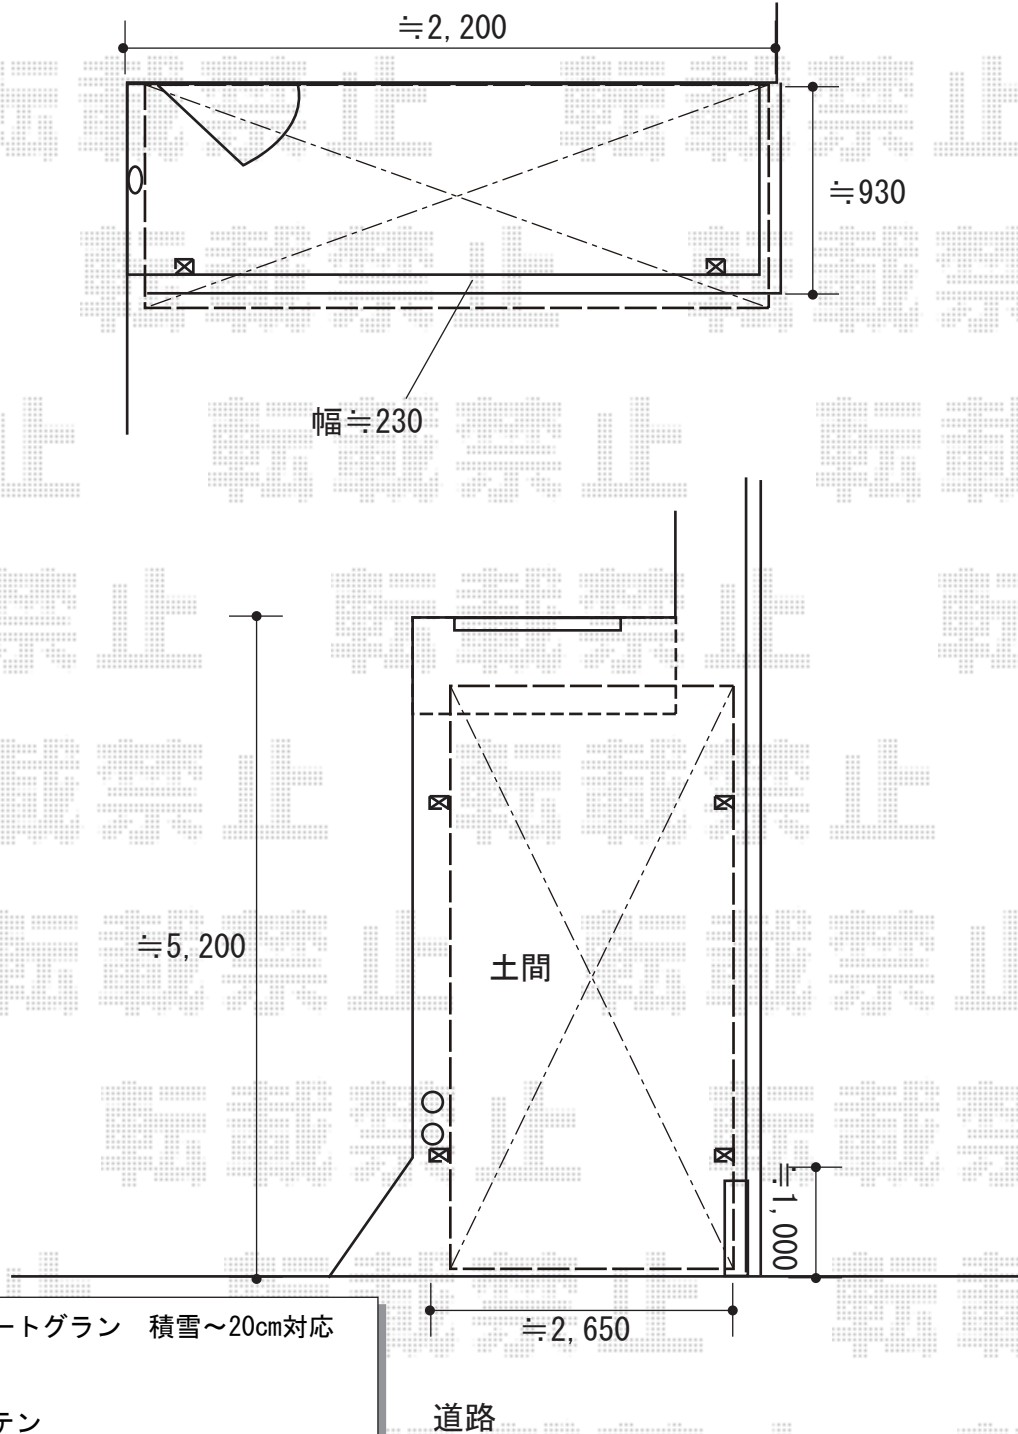

YKK AP レイナポートグラン 積雪~20cm対応
幅= 2,550mm
奥行= 5,052mm
色: プラチナステン
屋根材: ポリカーボネート (トーマイマット)
柱仕様: ハイルフ柱仕様 (有効高 約2,350mm)

YKK AP レイナポートグラン 着脱式サポート
標準・ハイルフ兼用 2本入×1セット
色: プラチナステン

2019-4-598630

担当者 村上 (公)