


カーポート 施工概略図

YKK AP レイナポートグラン 積雪～20cm対応
幅= 2,700mm
奥行= 5,052mm
色： プラチナステン
屋根材： 熱線遮断ポリカーボネート（アースブルーマット調）
柱仕様： ハイルフ柱仕様（有効高 約2,350mm）

建物

物置

フェンス

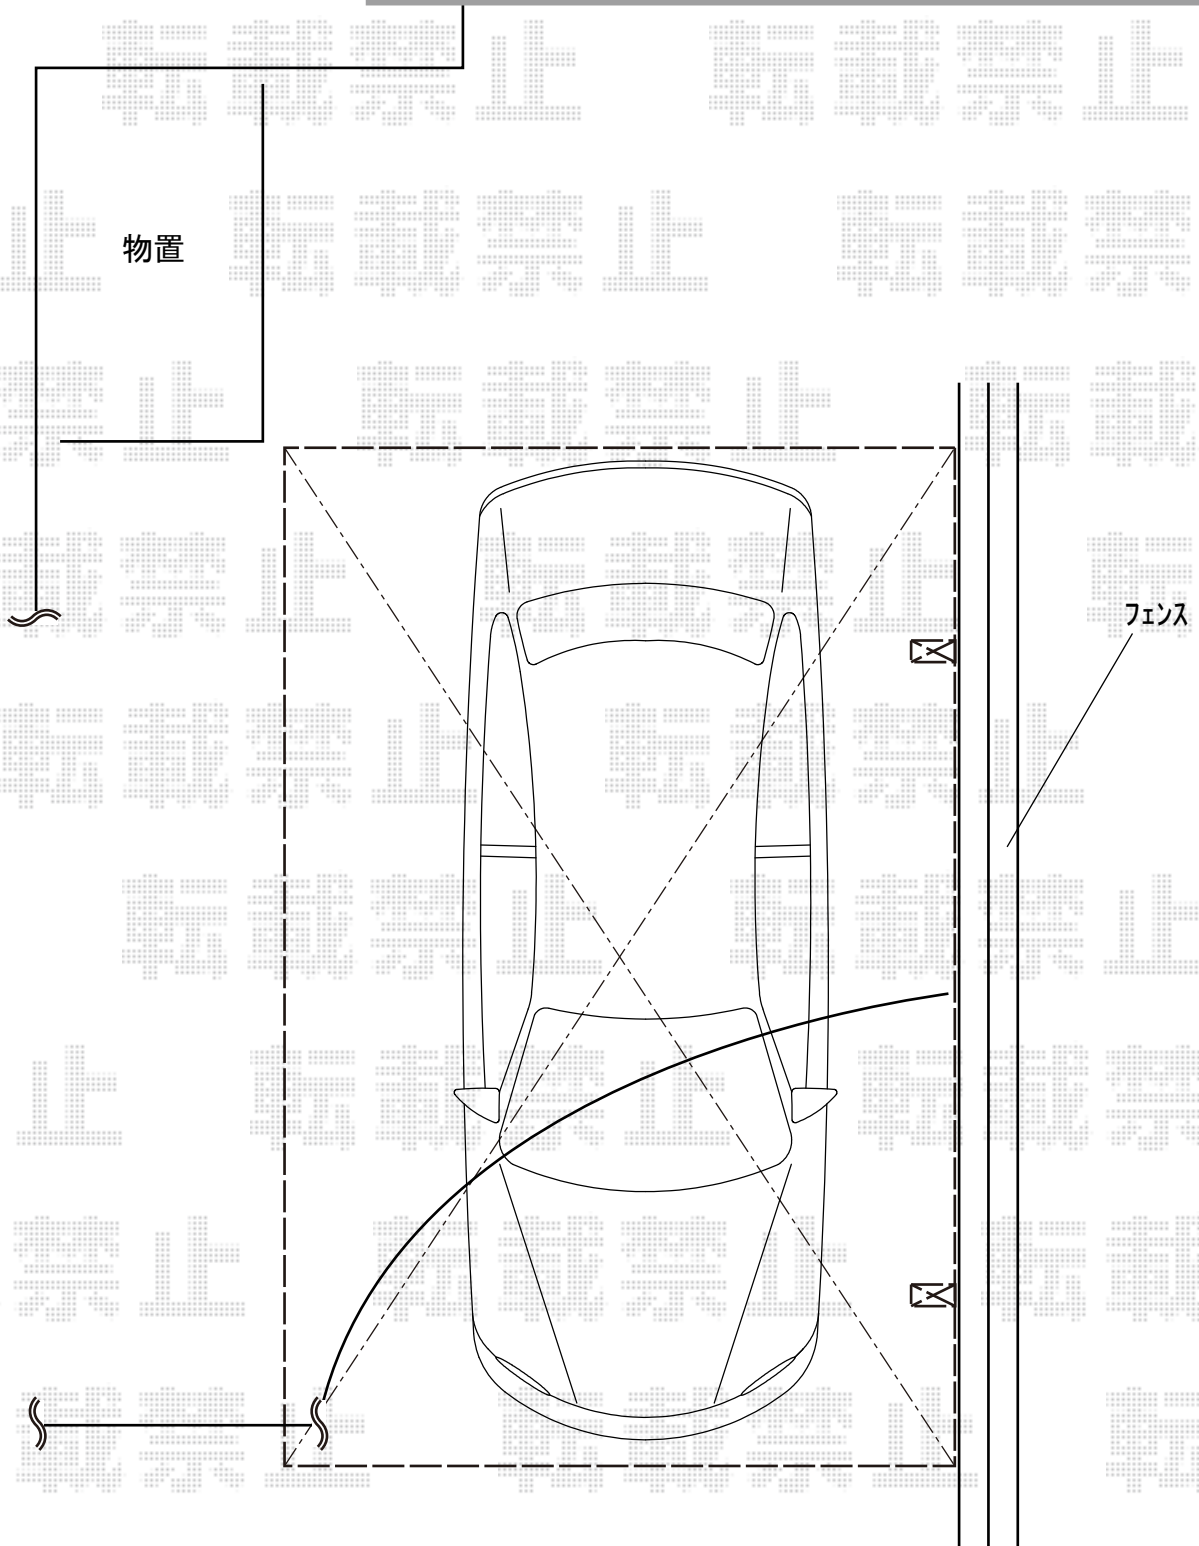

2019-4-599276

担当者

木挽