


エクステリア商品 施工概略図

YKK AP レイナツインポートグラン 積雪~20cm対応  
 幅= 5,983mm  
 奥行= 5,052mm  
 色: ホワイト  
 屋根材: 熱線遮断ポリカーボネート(クリアマット)  
 柱仕様: ハイルーフ柱仕様 (有効高 約2,350mm)

YKK AP 【間仕切り】イーネット門扉2M型〈水平地用〉間仕切りタイプ  
 本体1枚 (W×H) = T100 (1,900mm×970mm) × 1枚  
 スチール間仕切り柱: T100 × 2本  
 間仕切り部品/端柱用: T100 × 2セット  
 端部キャップ: 2セット  
 色: Bステン

YKK AP 【自由柱】シンプレオフェンスM2型 たて井桁メッシュタイプ 自由柱施工  
 本体1枚 (W×H) = T80 (1,975mm×720mm) × 12枚  
 自由柱: T80 × 13本  
 エンドキャップ: 1セット  
 色: プラチナステン

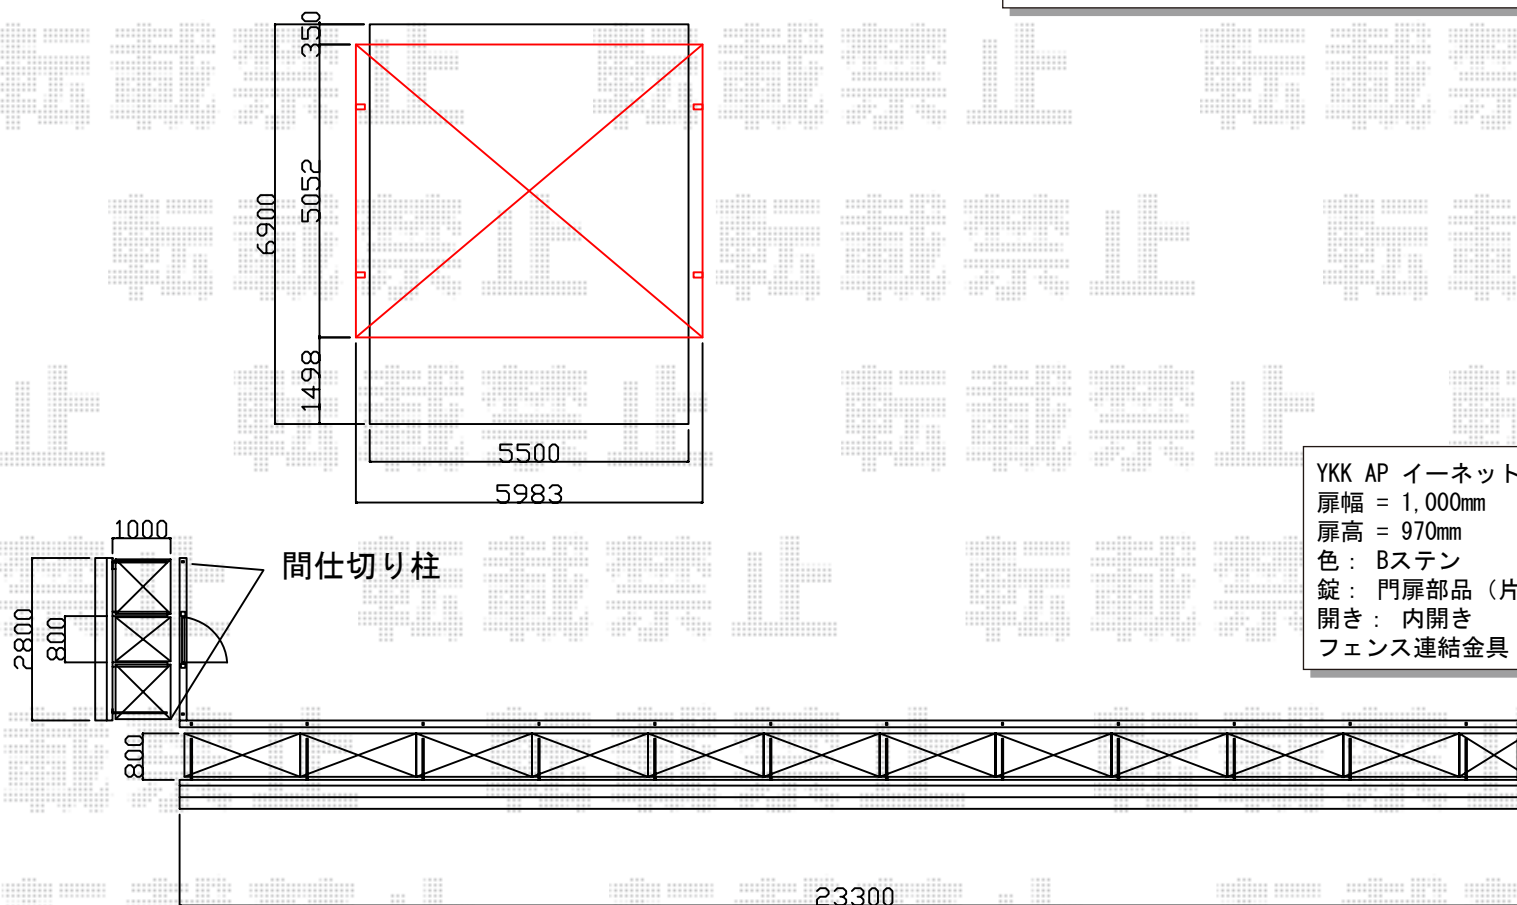

YKK AP イーネット門扉2型 片開き 門柱使用  
 扉幅 = 1,000mm  
 扉高 = 970mm  
 色: Bステン  
 錠: 門扉部品 (片開き用)  
 開き: 内開き  
 フェンス連結金具: H10用×2セット