


カーポート 施工概略図

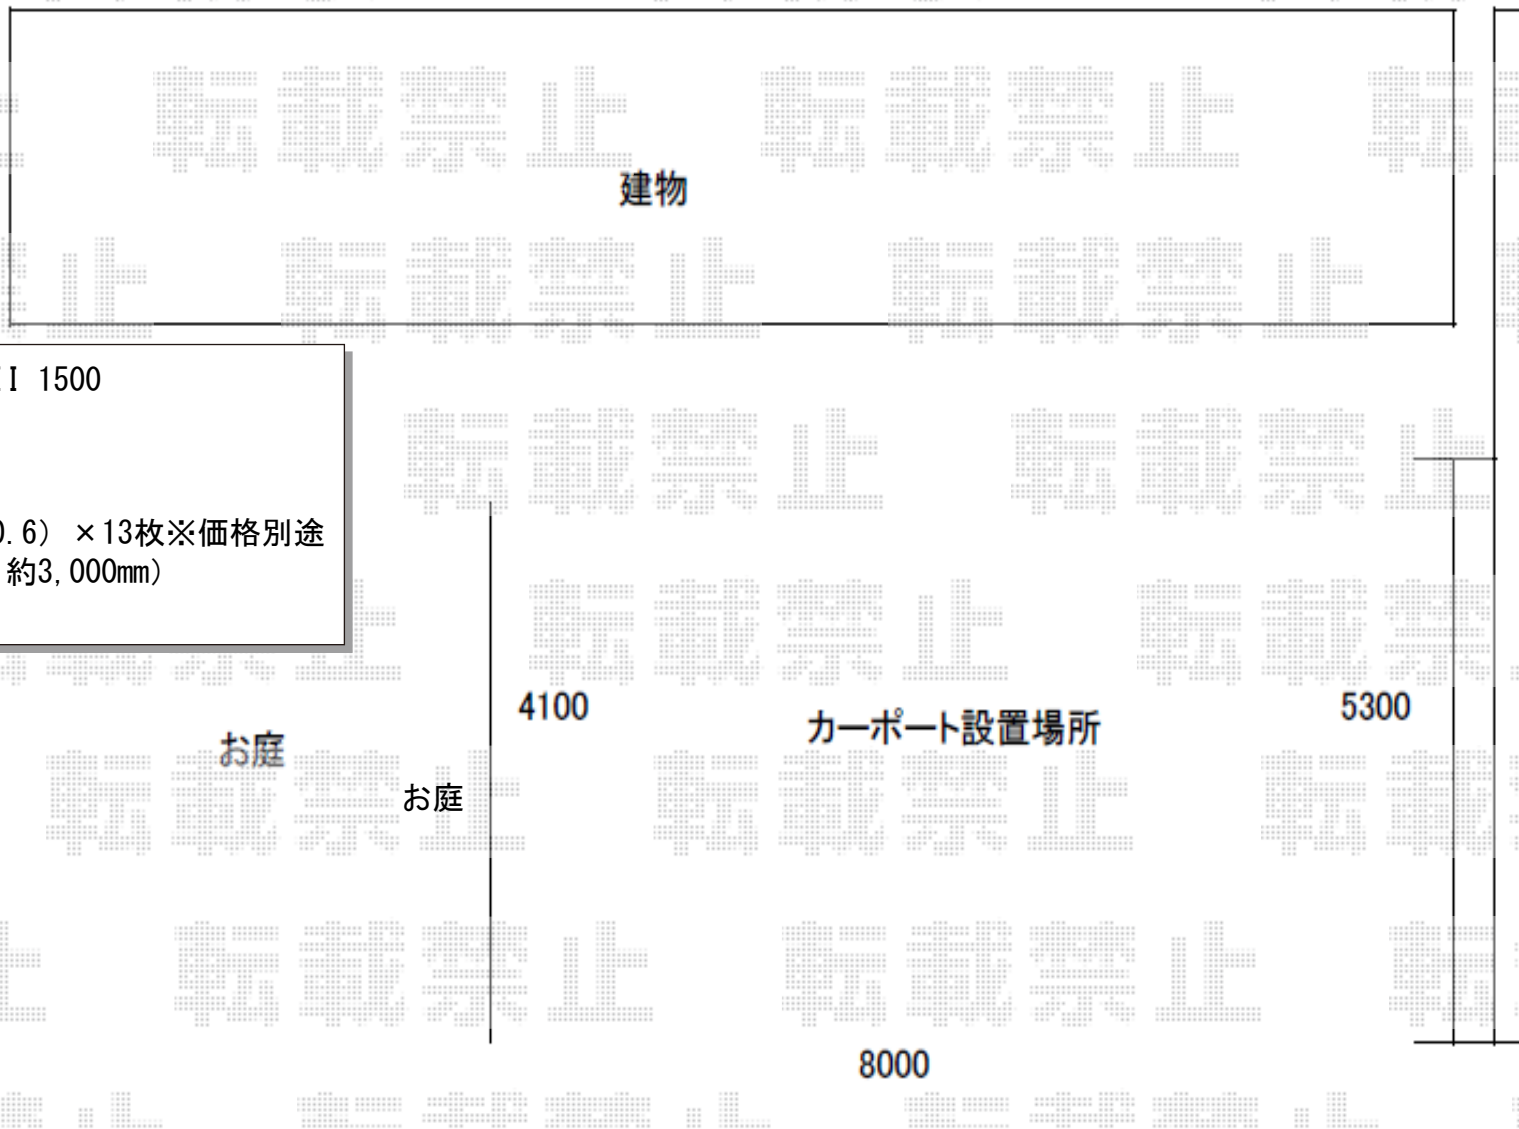

LIXIL(トステム) テリオスポートIII 1500
3台用 角柱4本柱 積雪~50cm対応
幅= 7,884mm 奥行= 5,453mm
色 : シャイングレー
屋根材 : スチール折板 (ペフ無/t0.6) × 13枚※価格別途
柱仕様 : ロング柱30仕様 (有効高 約3,000mm)
横材 : 無