


門扉・フェンス 施工概略図

YKK AP シンプレオ門扉2型 縦格子 両開き親子 機能子扉仕様 門柱使用
 扉幅 = 400+800mm
 扉高 = 1,200mm
 色 : プラチナステン
 錠 : 打掛錠1型
 開き : 内開き
 機能子扉 : A型 (露出型インターホン加工付き) / T9型ポスト (前入れ・後ろ出し)

YKK AP シンプレオフェンス4型 たて太格子 自由柱施工
 本体1枚 (W×H) = T100 (1,975×920mm) × 3枚
 自由柱 : T100 × 6本
 目隠しコーナー継手 : T100 × 1セット
 エンドキャップ : 1セット
 色 : プラチナステン

土間コンクリート 打設
 モルタル金鍍仕上げ

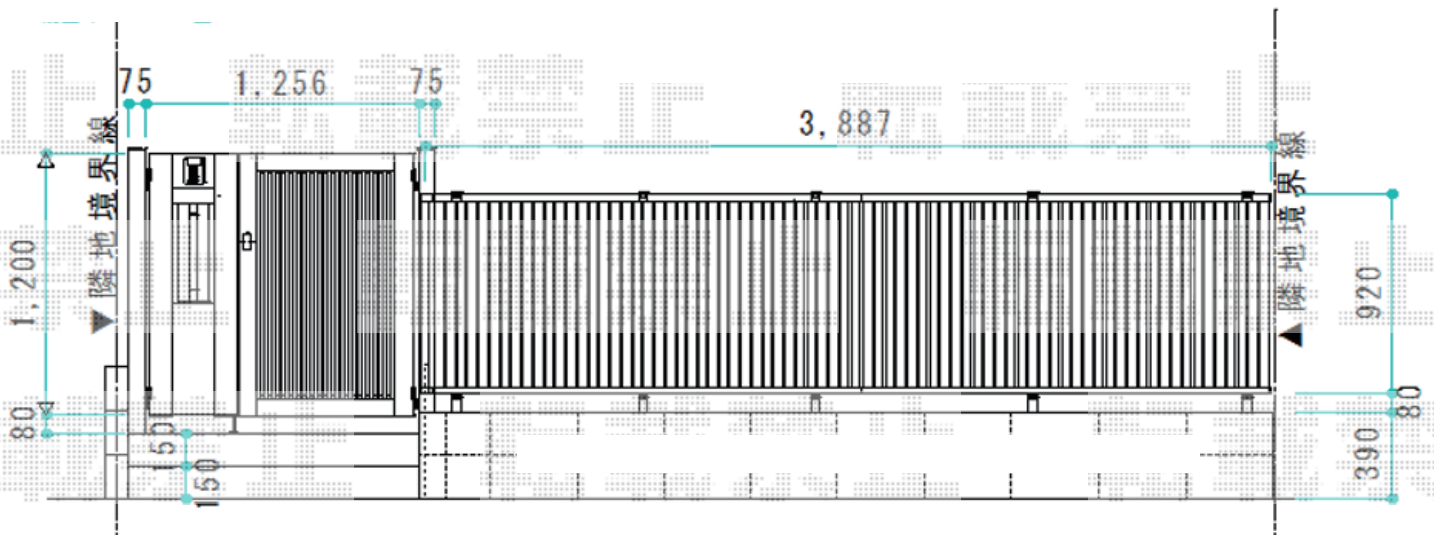

2019-4-599689

担当者

田中