

カーポート 施工概略図

YKK AP レイナポートグラン 積雪～20cm対応

幅= 2,700mm

奥行= 5,052mm

色： プラチナステン


屋根材： 熱線遮断ポリカーボネート（アースブルーマット調）

柱仕様： ハイルフ柱仕様（有効高 約2,350mm）

YKK AP レイナポートグラン 着脱式サポート 標準・ハイルフ兼用

色： プラチナステン

入り数： 2本入り×1セット

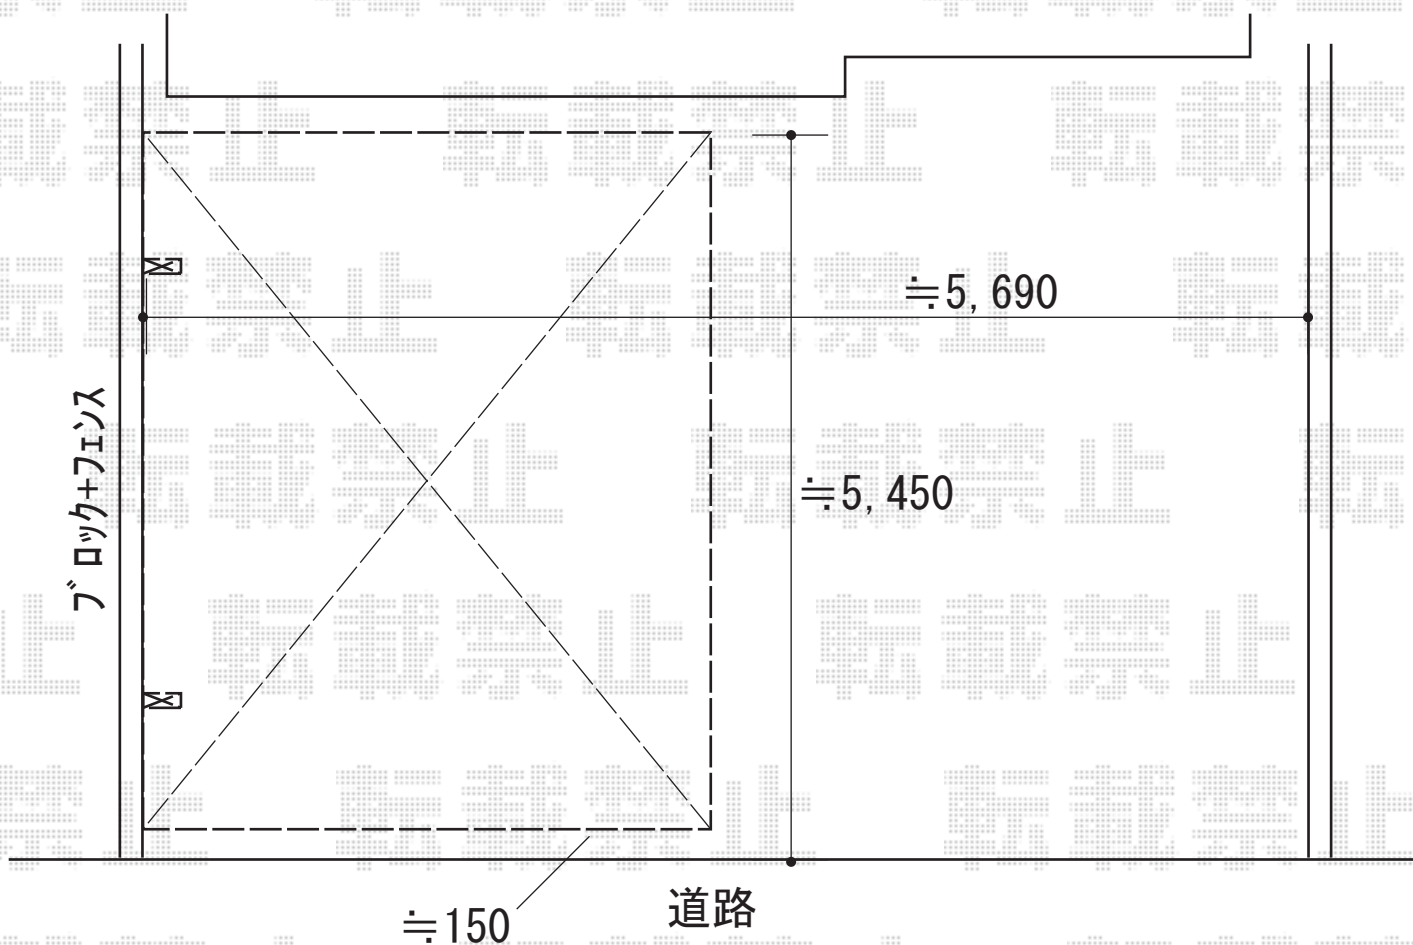

2019-4-599693

担当者

木挽