

カーポート 施工概略図

YKK AP レイナポートグラン 積雪~20cm対応


幅= 2,550mm

奥行= 5,052mm

色： プラチナステン

屋根材： 熱線遮断ポリカーボネート（アースブルーマット調）

柱仕様： ハイロング柱仕様（有効高 約2,800mm）

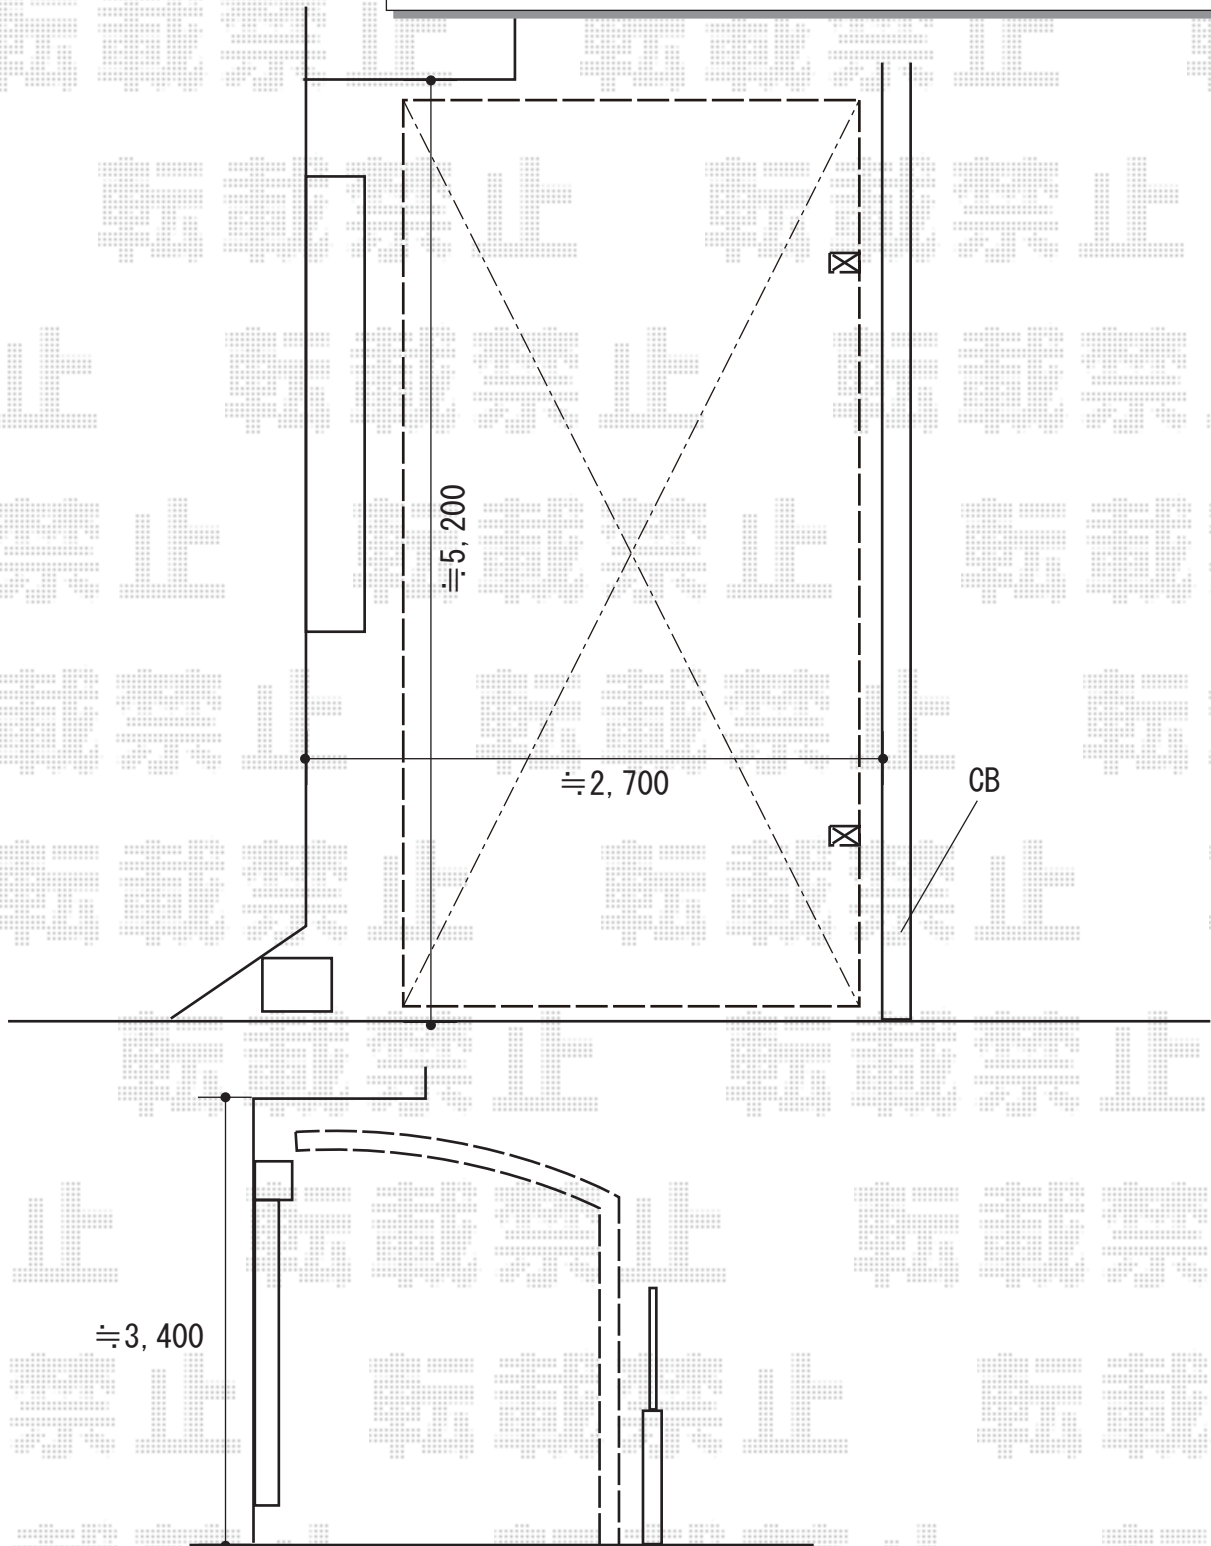

2019-4-599943

担当者

新西