


エクステリア工事 施工概略図

LIXIL フーゴF 独立テラスタイプ 単体 積雪~20cm対応  
 間口= 3,616mm ・ 出幅= 1,796mm ・ 色: シャイングレー  
 屋根材: ポリカーボネート (クリアブルー)  
 柱仕様: ロング柱仕様 (有効高 約2,500mm)  
 オプション: サイドパネル 1段+固定式サポート柱 2本入り  
 オプション: 竿掛けセットS 標準タイプ 2本入り

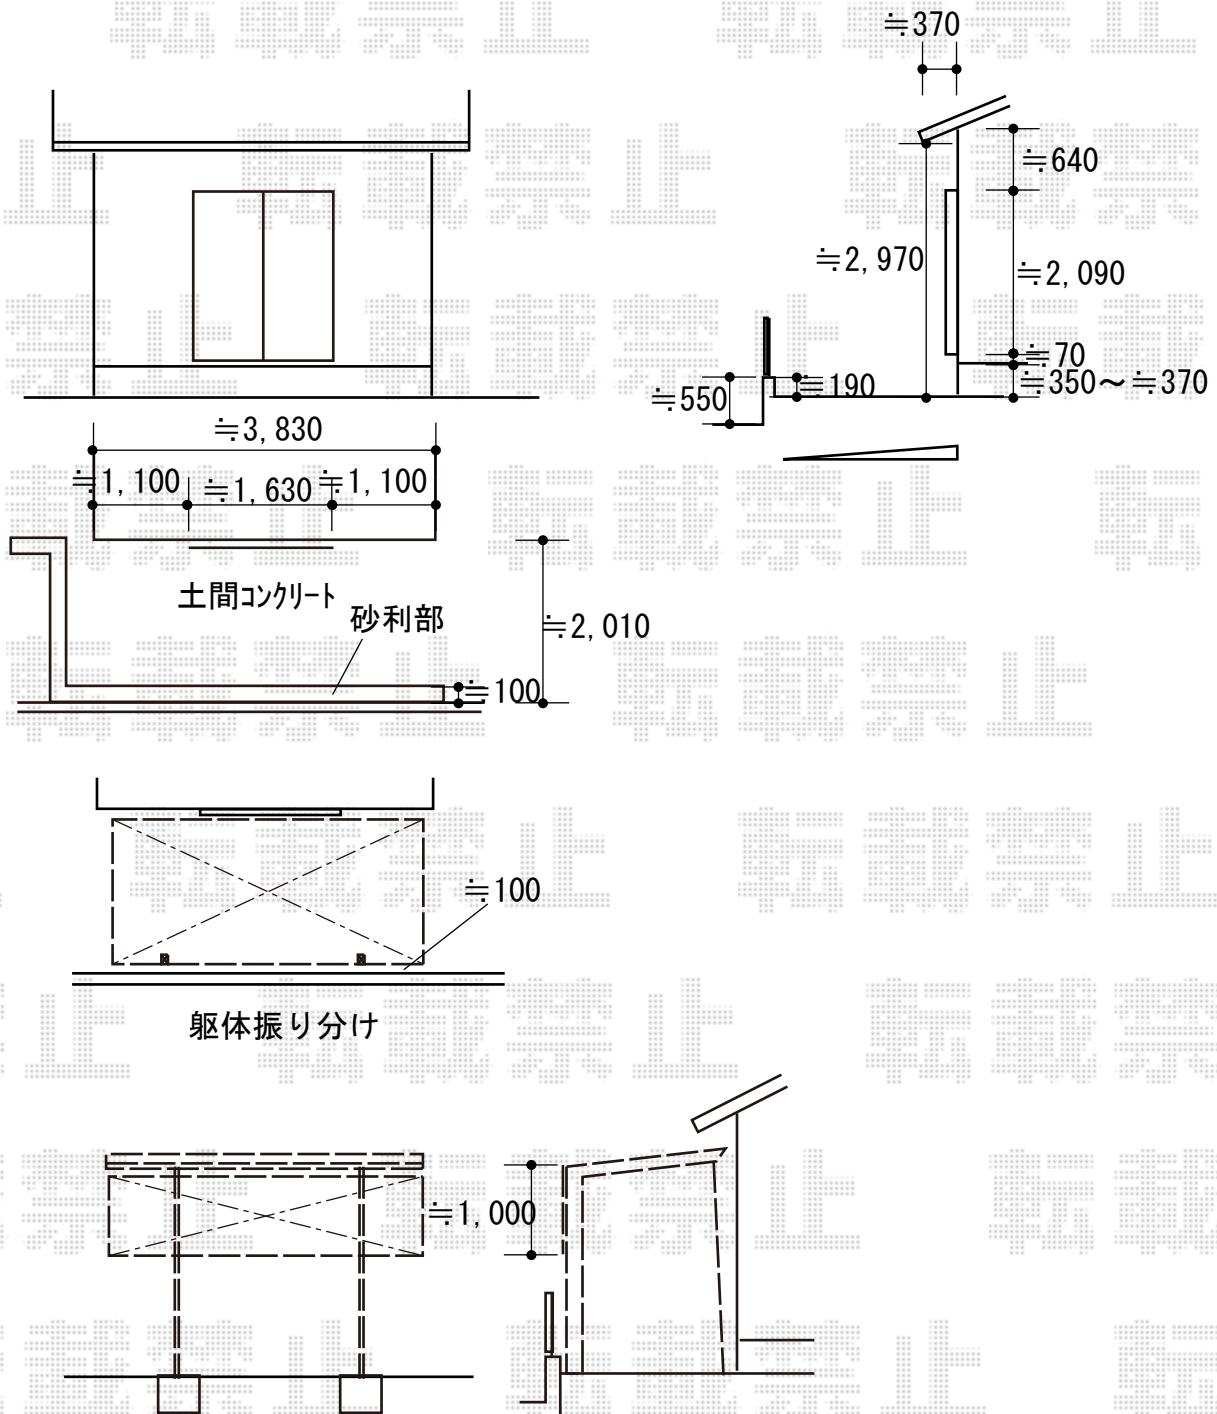

2019-4-600144	担当者	小林
---------------	-----	----