


カーポート 施工概略図

YKK AP レイナポートグラン 縦連棟 積雪～20cm対応
 幅= 2,700mm
 奥行= 10,064mm
 色： ブラウン
 屋根材： 熱線遮断ポリカーボネート（アースブルーマット調）
 柱仕様： ハイルーフ柱仕様（有効高 約2,350mm）

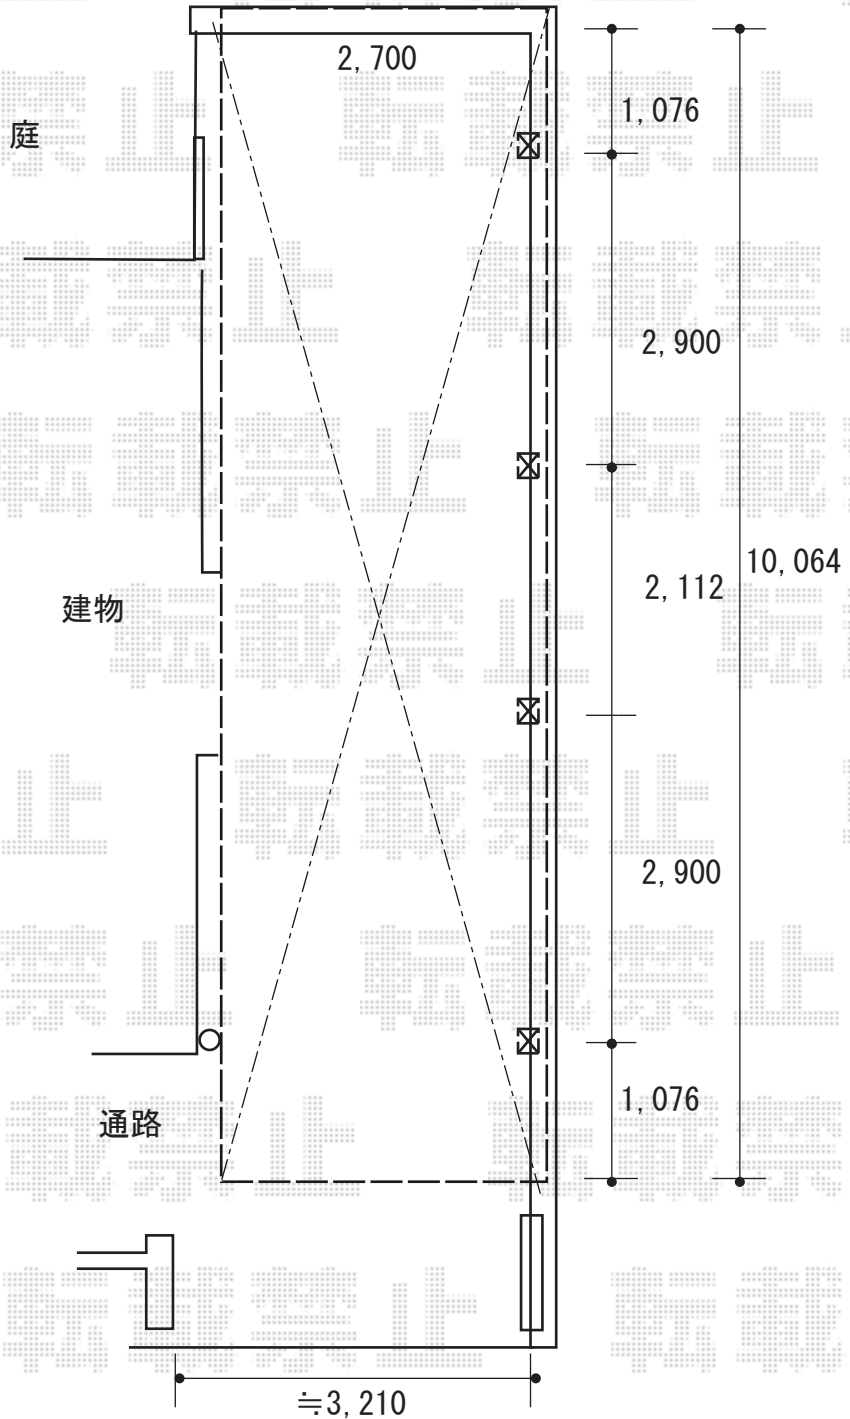

2019-4-600227

担当者

新西