


カーポート 施工概略図

YKK AP レイナポートグラン 縦連棟 積雪~20cm対応  
幅= 2,400mm  
奥行= 10,064mm  
色： プラチナステン  
屋根材： 熱線遮断ポリカーボネート(クリアマット)  
柱仕様： ハイルーフ柱仕様 (有効高 約2,350mm)

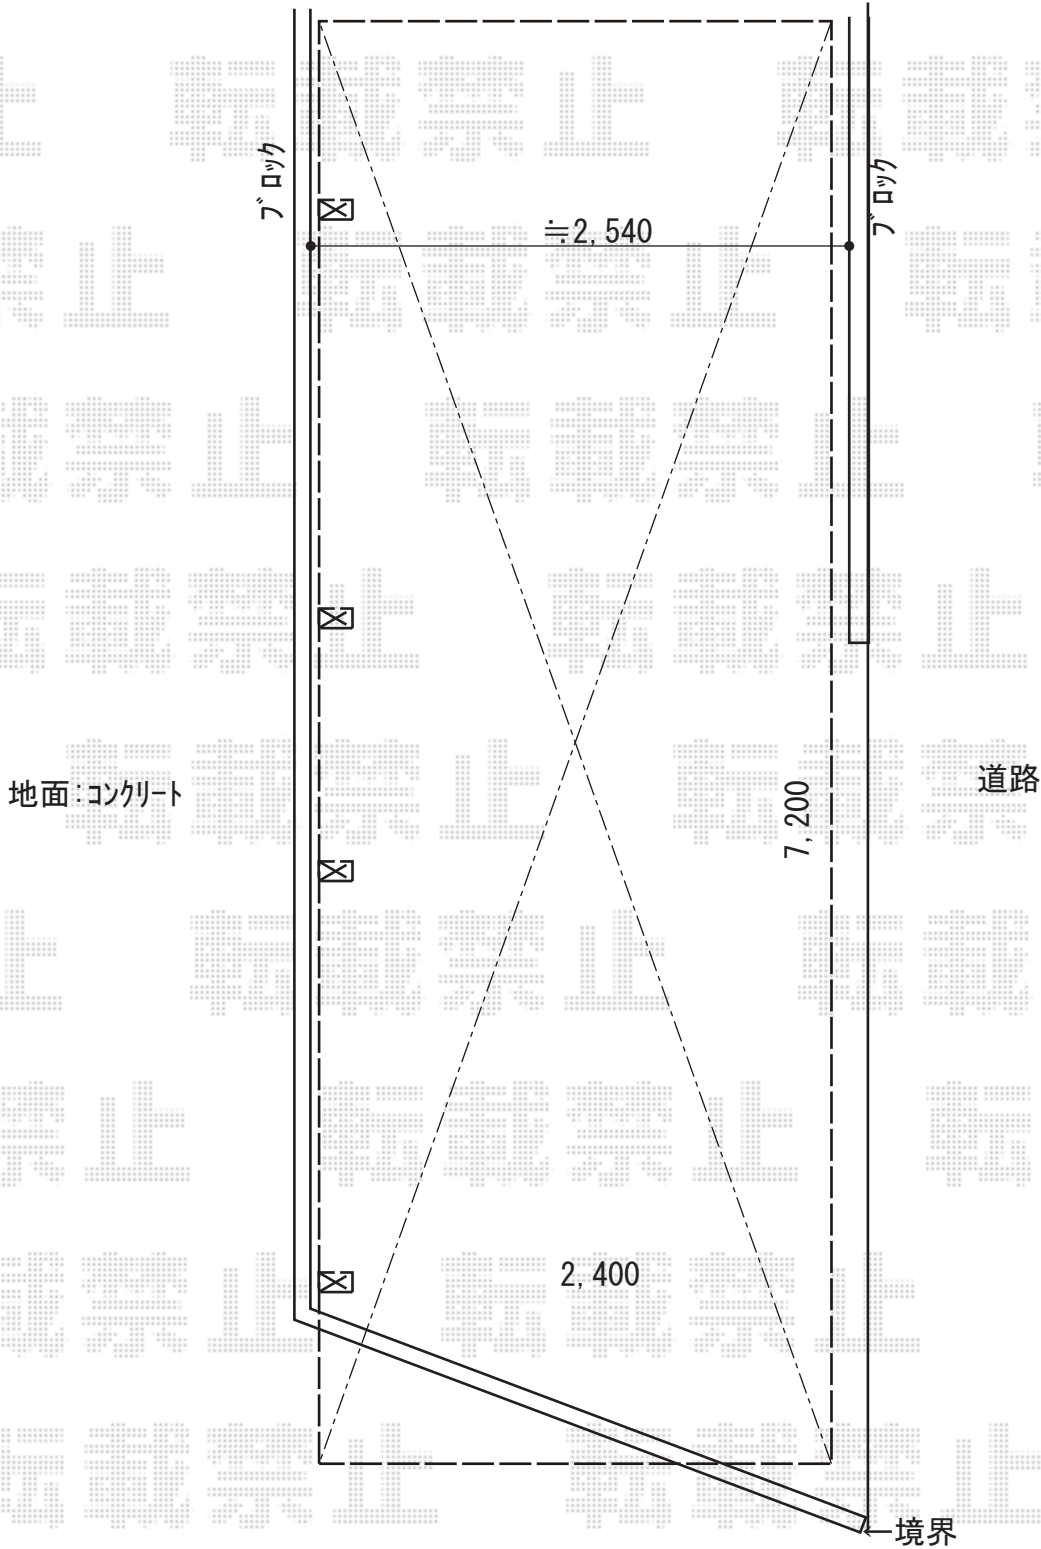

※納まりはイメージとなります

2019-4-600240

担当者

木挽