

カーポート 施工概略図

LIXIL 【ご提案】フーゴF (フラットスタイル) 積雪~20cm対応

幅= 2,992mm

奥行= 5,028mm

色 : シャイングレー


屋根材 : ポリカーボネート (クリアマット・すりガラス調)

柱仕様 : ロング柱25仕様 (有効高 約2,500mm)

追加部材 : 異形対応部材一式 (異形対応側枠セット+異形対応側面台形部品セット)

※納まりはイメージです。

現地合わせにて、メーカー規定以内の切り詰め加工を行います。

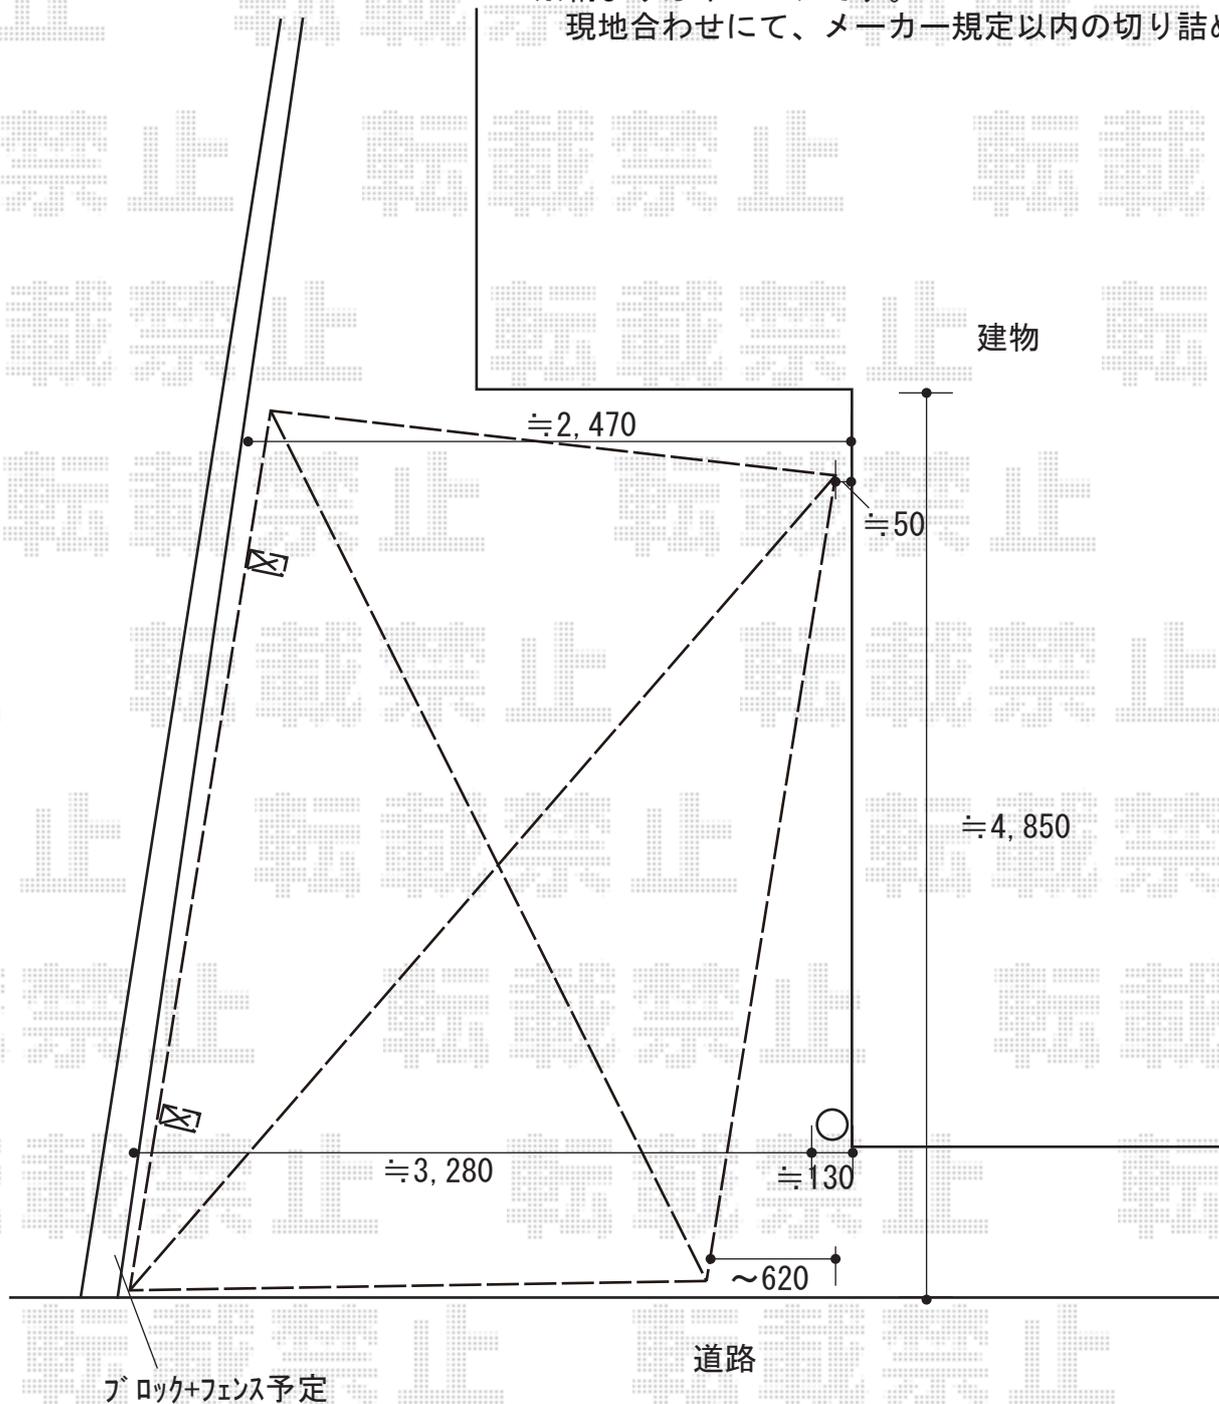

2019-4-600284

担当者

木挽