


カーポート 施工概略図

YKK AP レイナツインポートグラン 積雪~20cm対応
幅= 5,392mm
奥行= 5,052mm
色: ホワイト
屋根材: 熱線遮断ポリカーボネート(クリアマット)
柱仕様: ハイルフ柱仕様(有効高 約2,350mm)

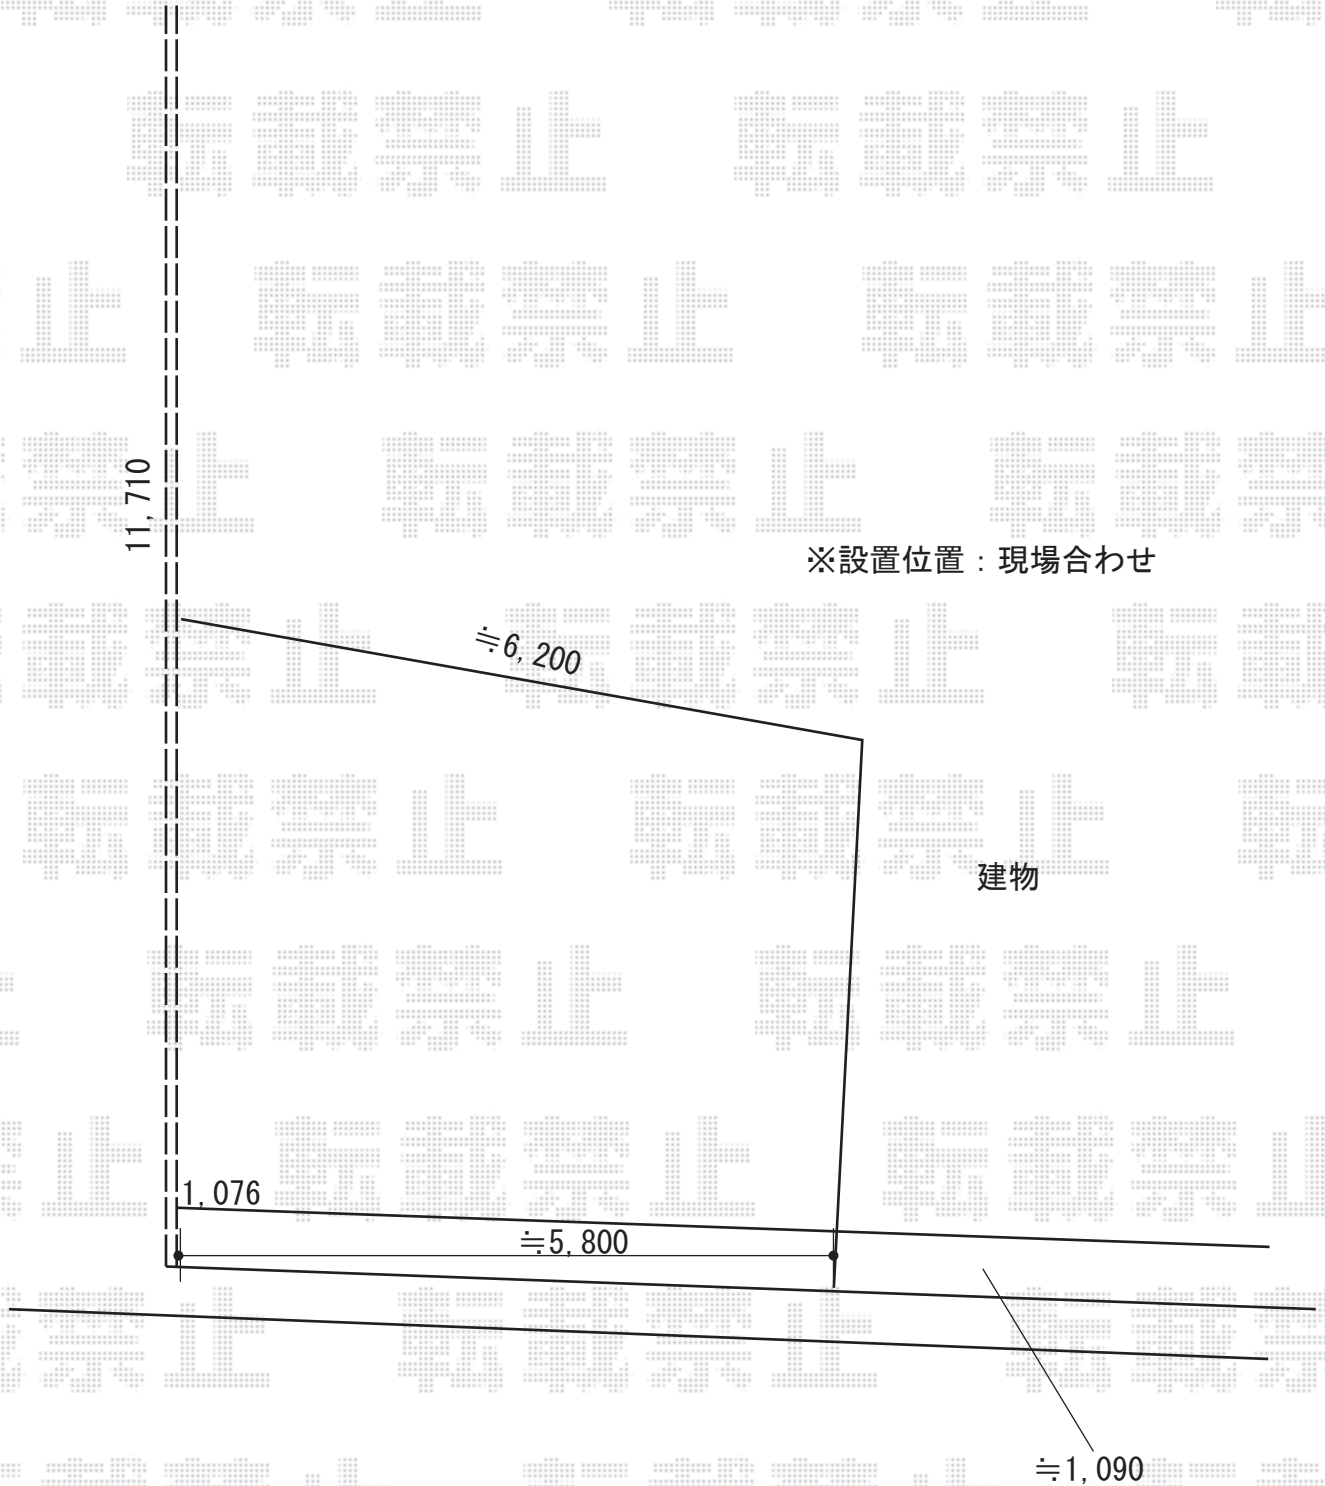

2019-4-600581

担当者

木挽