


カーポート 施工概略図

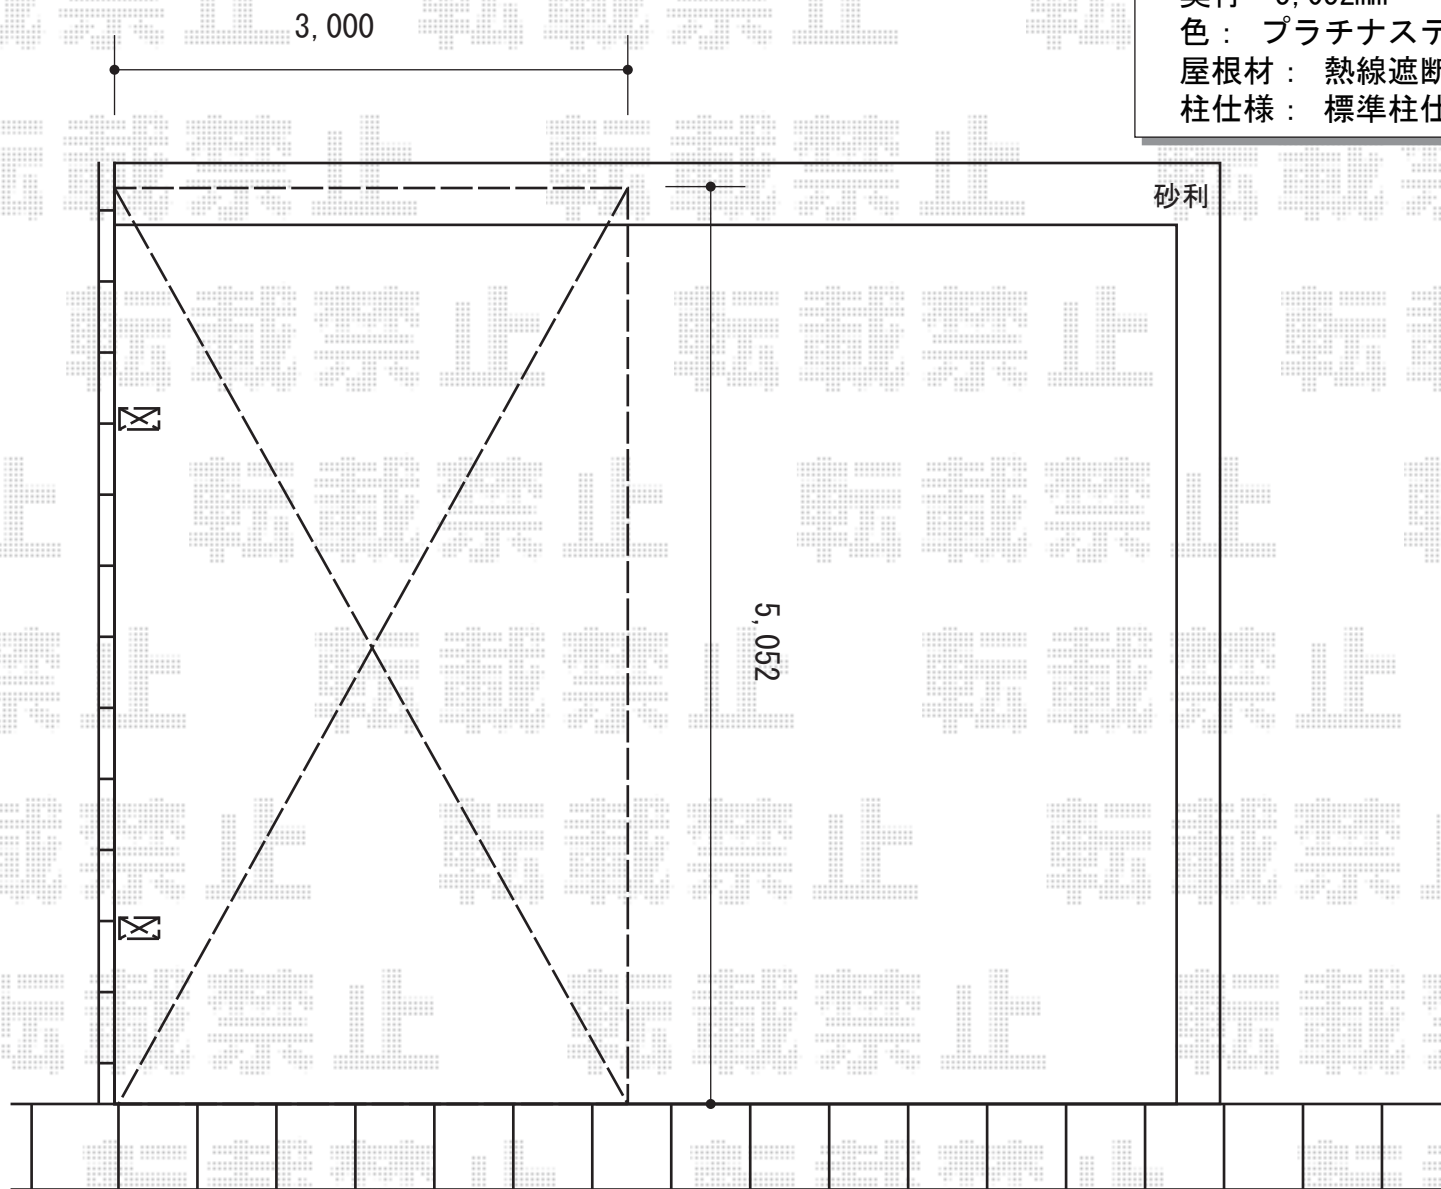

YKK AP レイナポートグラン 積雪～20cm対応

幅= 3,000mm

奥行= 5,052mm

色： プラチナステン

屋根材： 熱線遮断ポリカーボネート(クリアマット)

柱仕様： 標準柱仕様 (有効高 約2,000mm)

※納まりはイメージです。