


エクステリア工事 施工概略図

YKK AP ソラリア R型 テラスタイプ 単体 積雪~20cm対応
 間口= 関東間2.0間 (柱芯々3,485mm 屋根幅3,670mm)
 出幅= 8尺 (2,370mm)
 色: ホワイト ・ 屋根材: ポリカーボネート (トーマイマツト)
 柱仕様: 柱標準タイプ (柱2本) ※ロング柱
 施工方法: 上止め仕様 ・ 追加部材: 雨樋セット

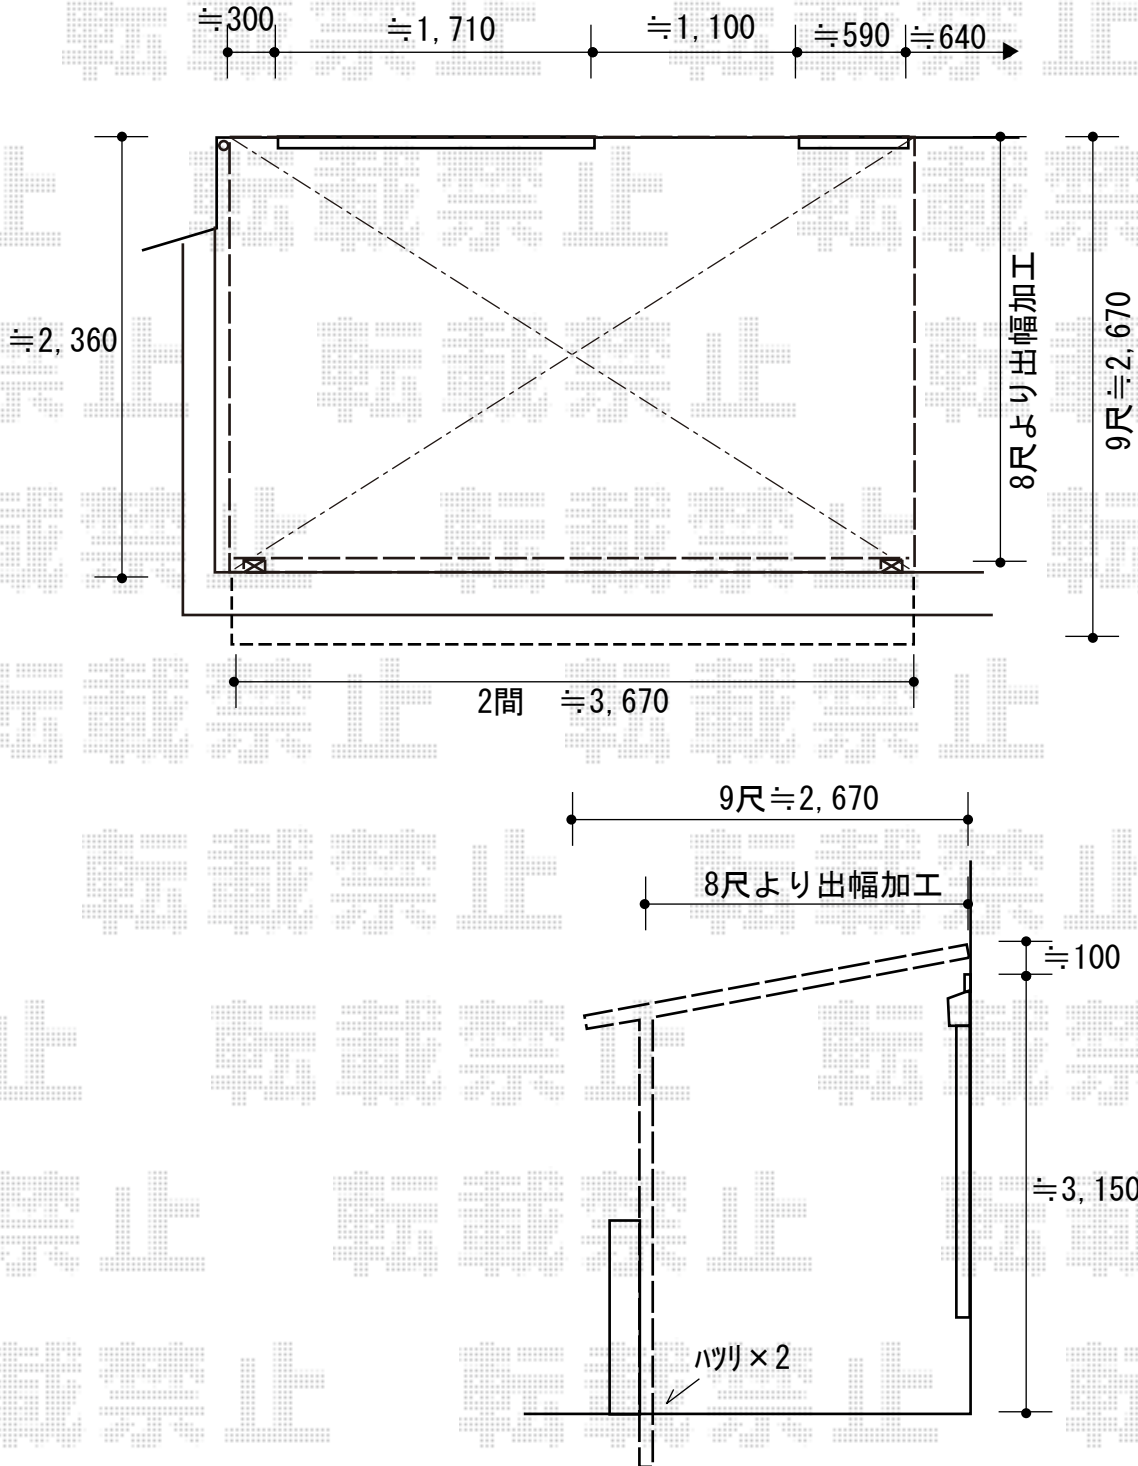

2019-4-600902

担当者

小林