

サイクルポート 施工概略図

YKK AP レイナポートグランミニ 積雪～20cm対応
幅= 2,100mm 奥行= 2,188mm (3台用)

色： プラチナステン


屋根材： 熱線遮断ポリカーボネート(クリアマット)

柱仕様： ハイルフ柱仕様 (有効高： 2,355mm)

YKK AP レイナポートグランミニ 着脱式サポート柱

標準・ハイルフ兼用 2本入り×1セット

色： プラチナステン

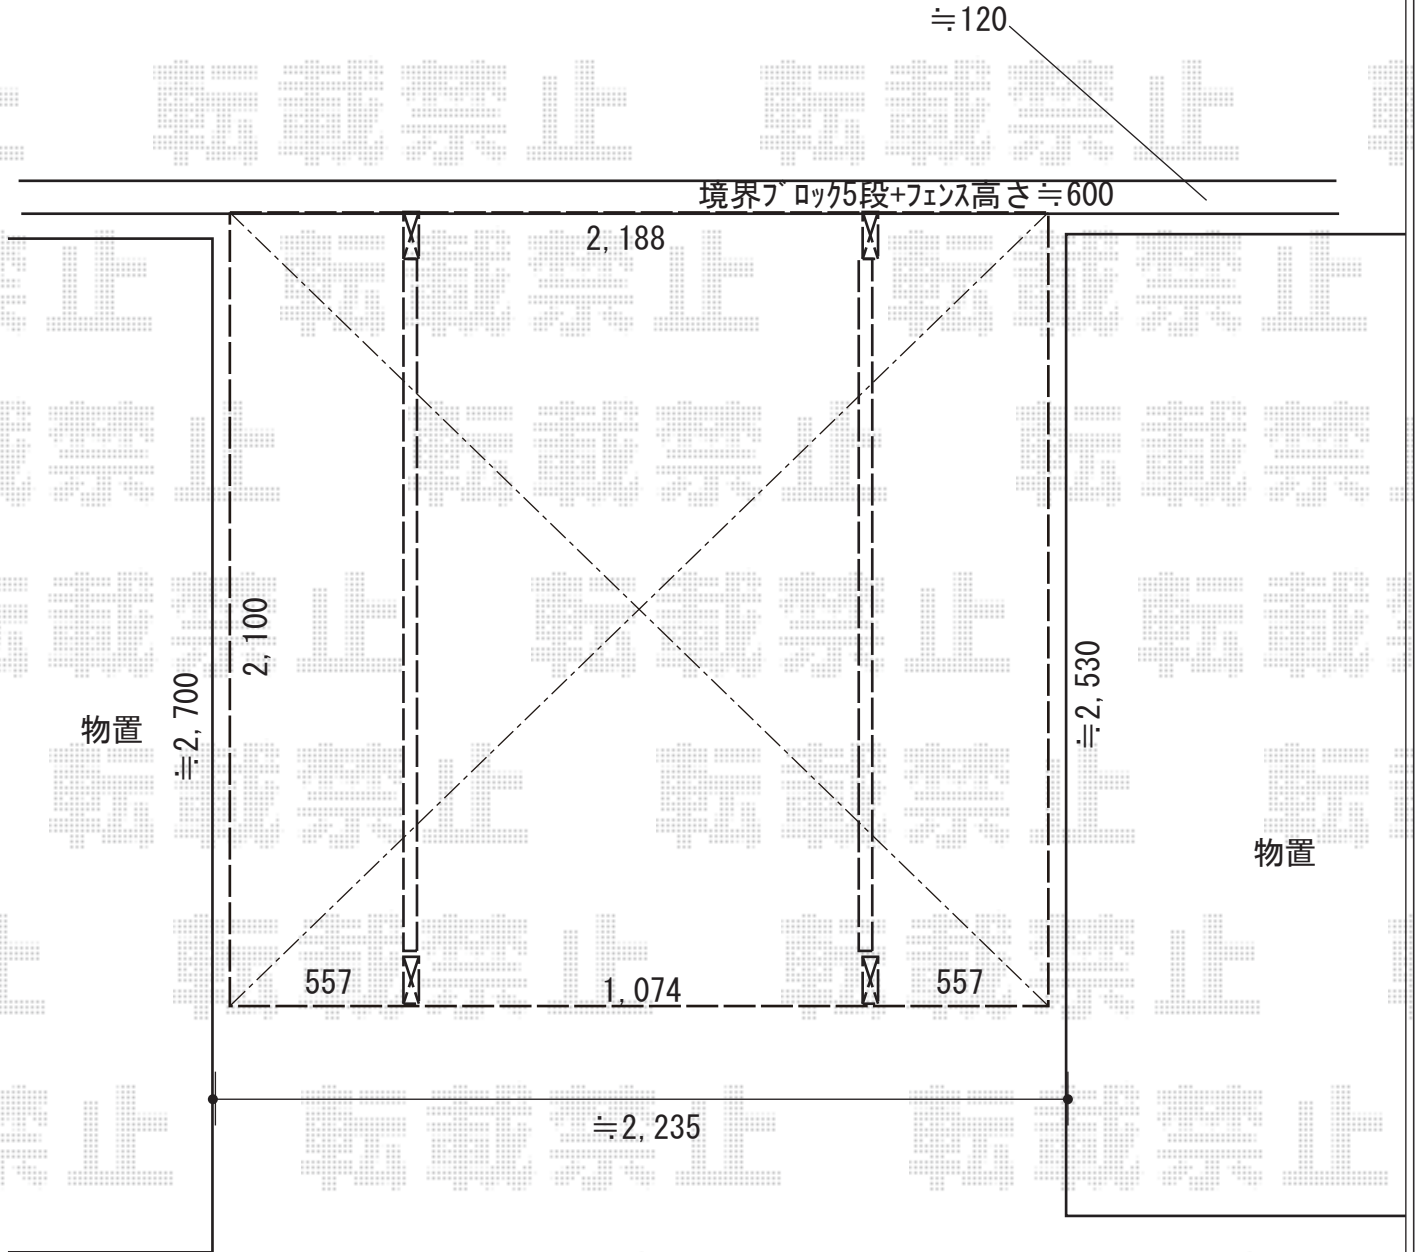

2019-4-601090

担当者

村上(公)