


カーポート・フェンス 施工概略図

YKK AP レイナポートグラン 積雪～20cm対応
 幅= 2,400mm 奥行= 5,400mm 色: ピュアシルバー
 屋根材: ポリカーボネート (トーマイマット)
 柱仕様: ハイルフ柱仕様 (有効高 約2,350mm)

YKK AP レイナポートグラン 着脱式サポート 標準・ハイルフ兼用 2本入り×1セット
 色: ピュアシルバー

三協アルミ ユメッシュHR型 フリー支柱タイプ
 本体1枚 (W×H) = (1,991×720mm) × 3枚
 スチール支柱: 2008用× 3本
 小口キャップ: 2008用× 1セット
 色: サンシルバー

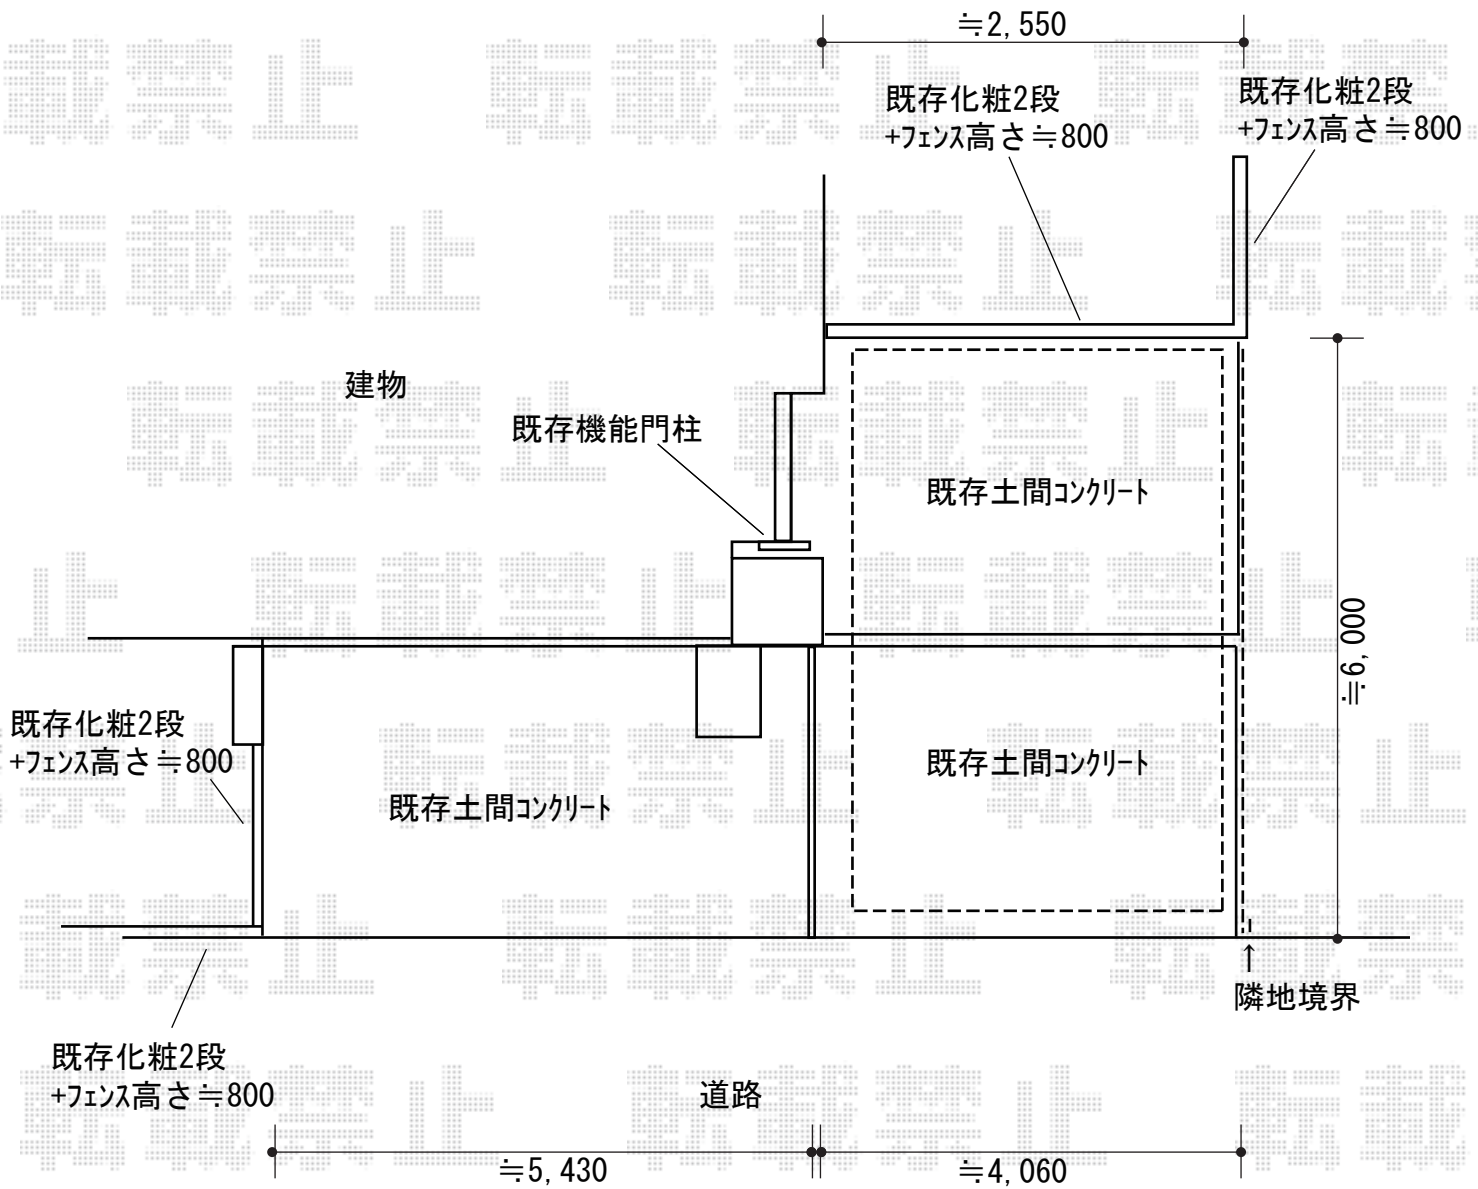

2019-4-601359

担当者

伊野