


カーポート・折戸セット 施工概略図

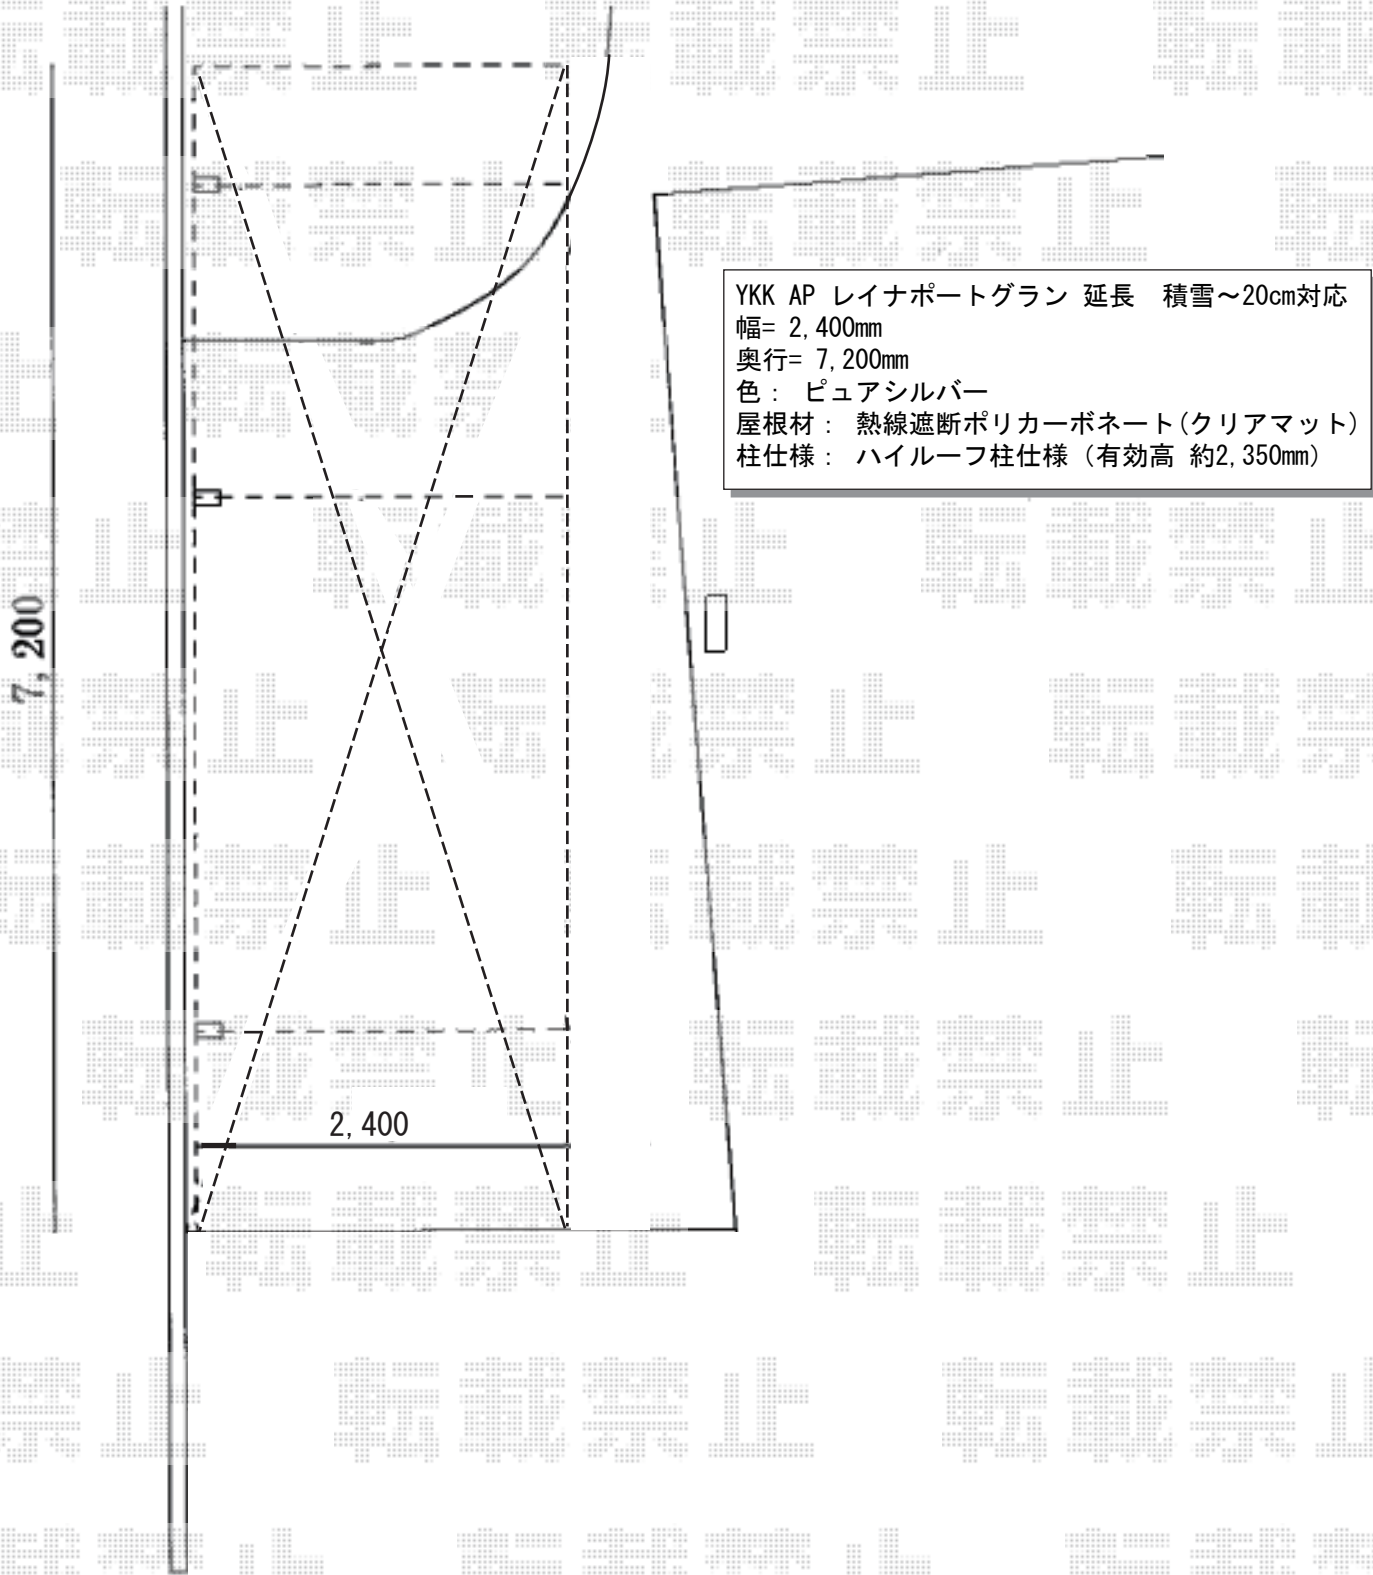

2019-4-601645

担当者

伊野