


フェンス 施工概略図

YKK AP ルシアスフェンスH09型 横板+細横格子 複合カラー 自由柱施工
本体1枚 (W×H) = T120(1,975mm×1,120mm) × 15枚
自由柱： T120*アルミカラー*1mピッチ× 32本
格子付きコーナー継手： T120 × 2セット
たて骨ユニット： T120 × 3セット
エンドキャップ： 4個入り × 1セット
色： パネル：【未定】/ 枠・柱・パネル裏：【未定】

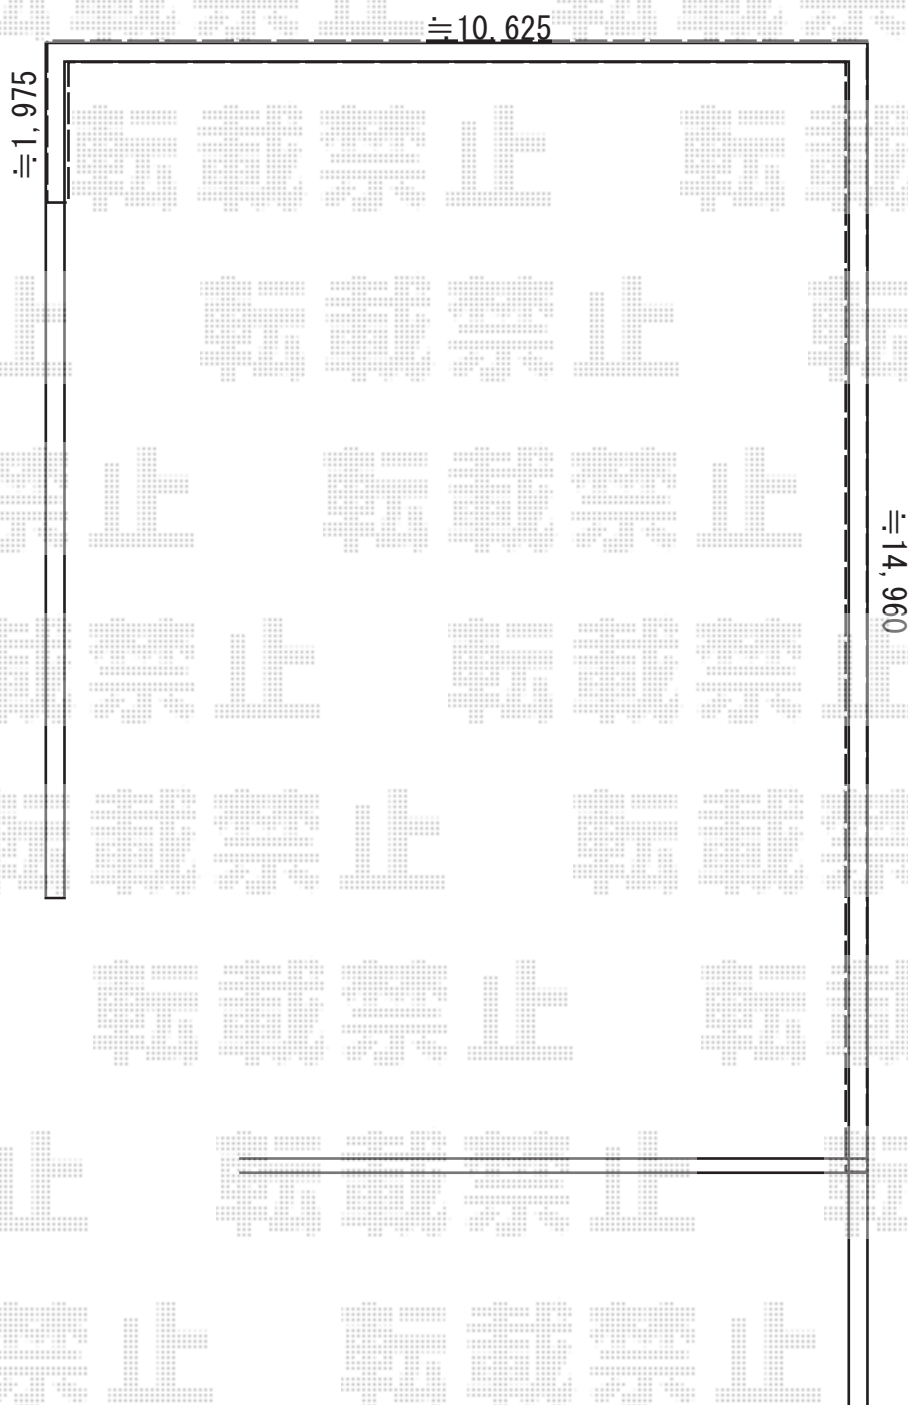

2019-4-601986

担当者

細川