


カーポート 施工概略図

YKK AP レイナポートグラン M合掌 積雪~20cm対応
幅= 4,814mm
奥行= 5,400mm
色： プラチナステン
屋根材： 熱線遮断ポリカーボネート（アースブルーマット調）
柱仕様： 標準柱仕様（有効高 約2,000mm）

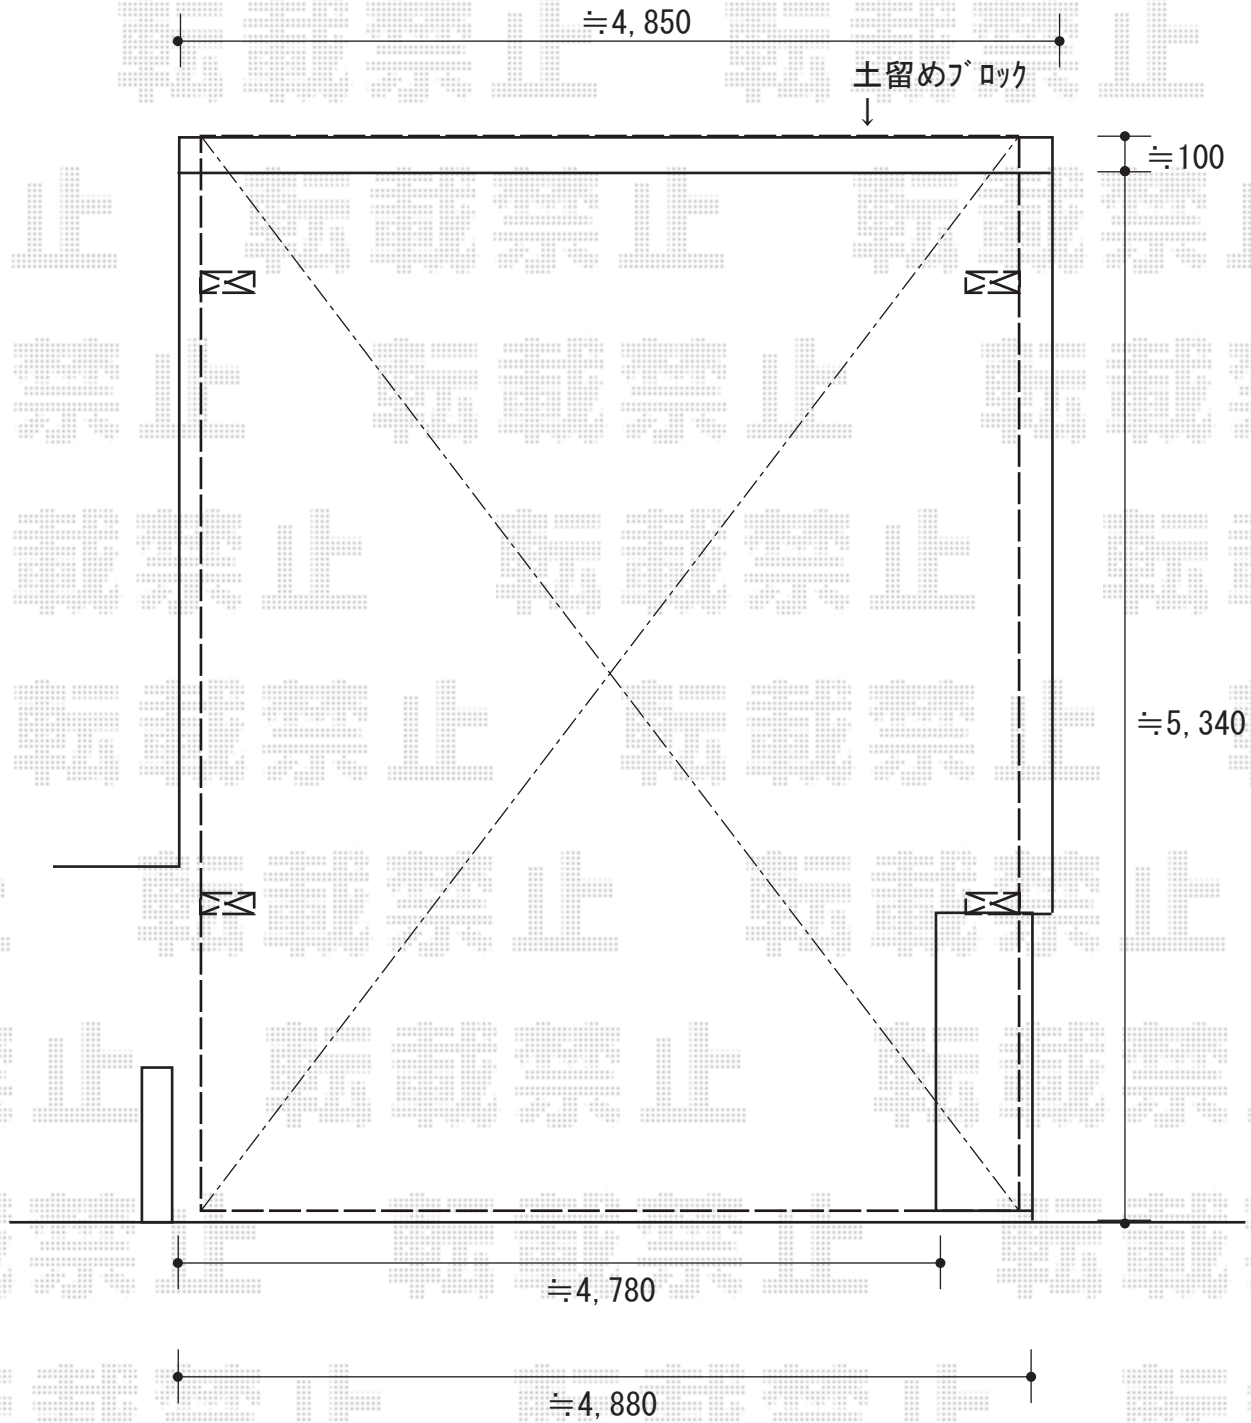

2019-4-602464

担当者

木挽