


カーポート 施工概略図

YKK AP レイナポートグラン 縦連棟 積雪～20cm対応
 幅= 2,700mm 奥行= 10,064mm 色： カームブラック
 屋根材： 熱線遮断ポリカーボネート（アースブルーマット調）
 柱仕様： ハイルフ柱仕様（有効高 約2,350mm）

YKK AP レイナポートグラン 着脱式サポート
 標準・ハイルフ兼用 2本入り×2セット
 色： カームブラック

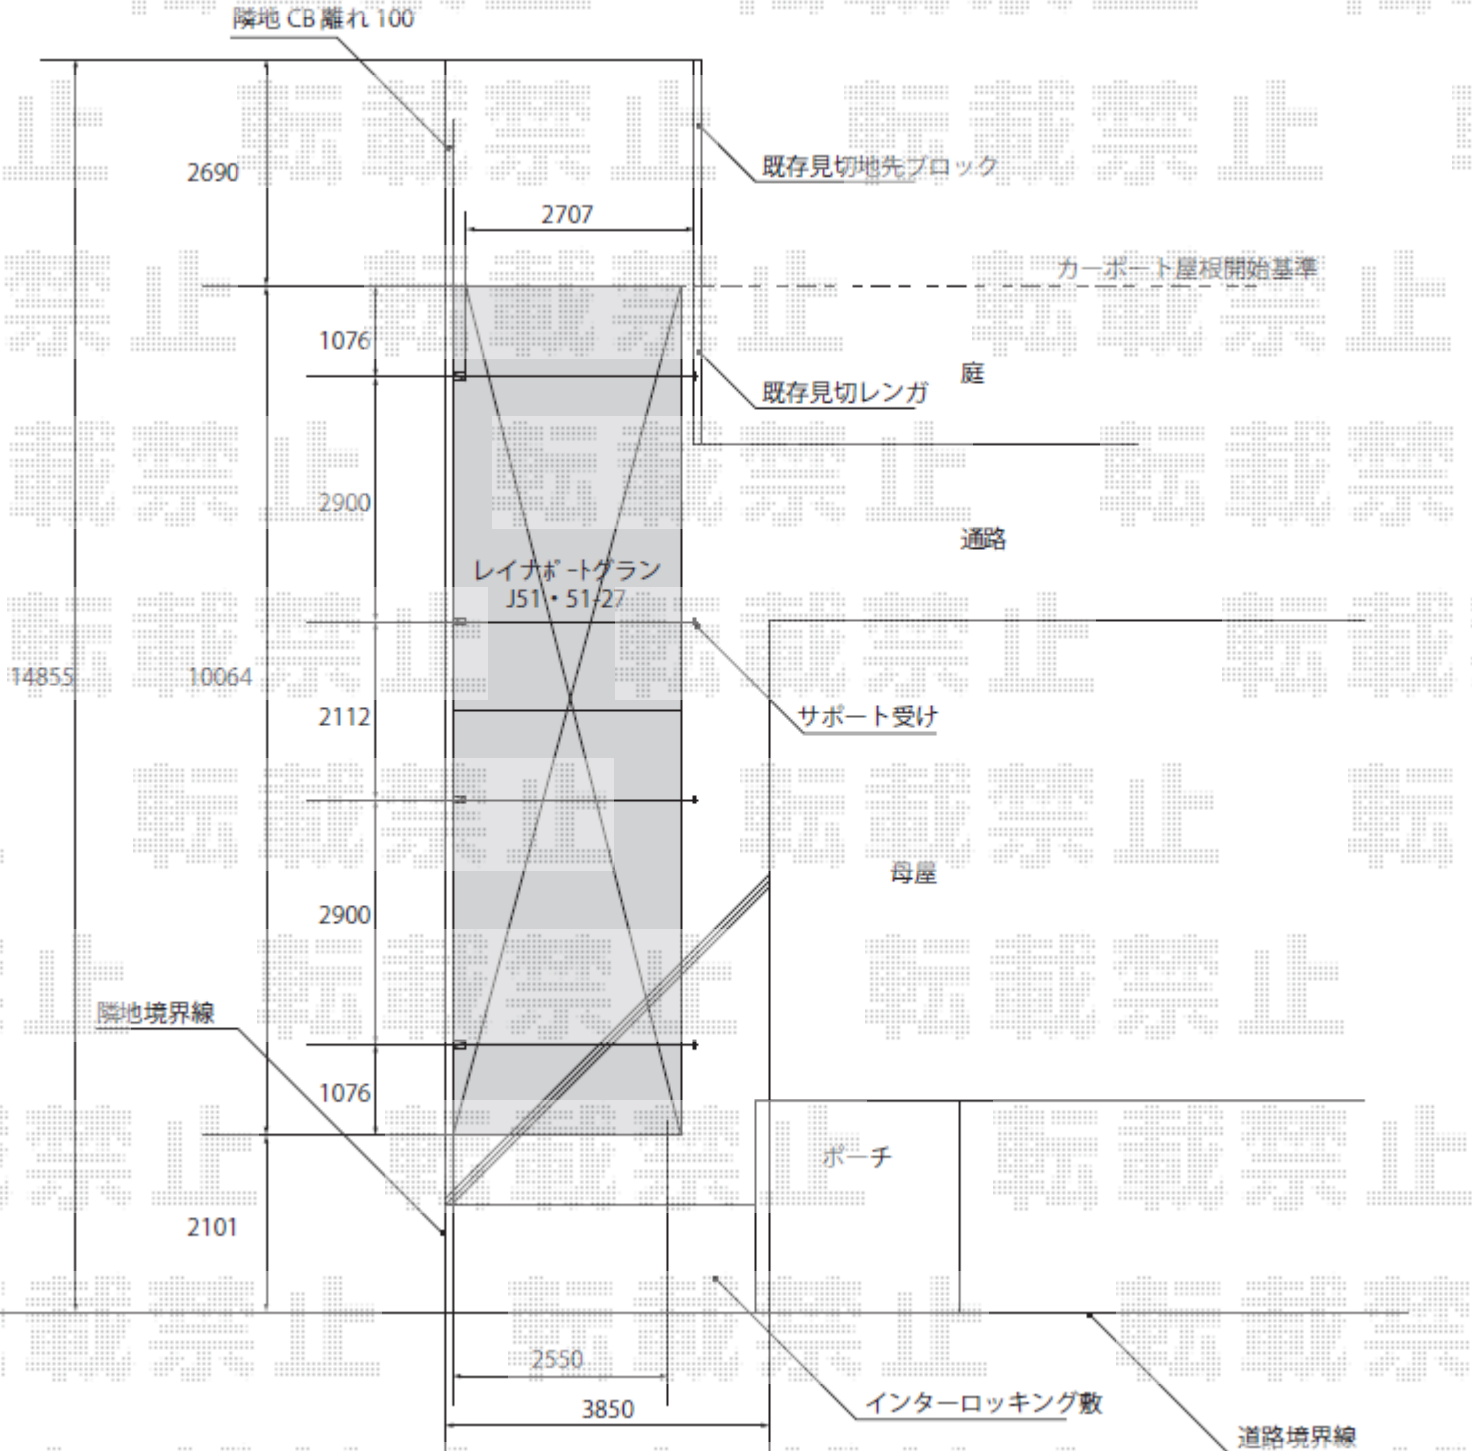

2019-4-602674

担当者

伊野