


エクステリア工事 施工概略図

YKK AP レイナポートグラン 積雪~20cm対応  
 幅= 2,400mm /奥行= 5,400mm /色: プラチナステン  
 屋根材: ポリカーボネート (トーマイマツト)  
 柱仕様: ハイルフ柱仕様 (有効高 約2,350mm)

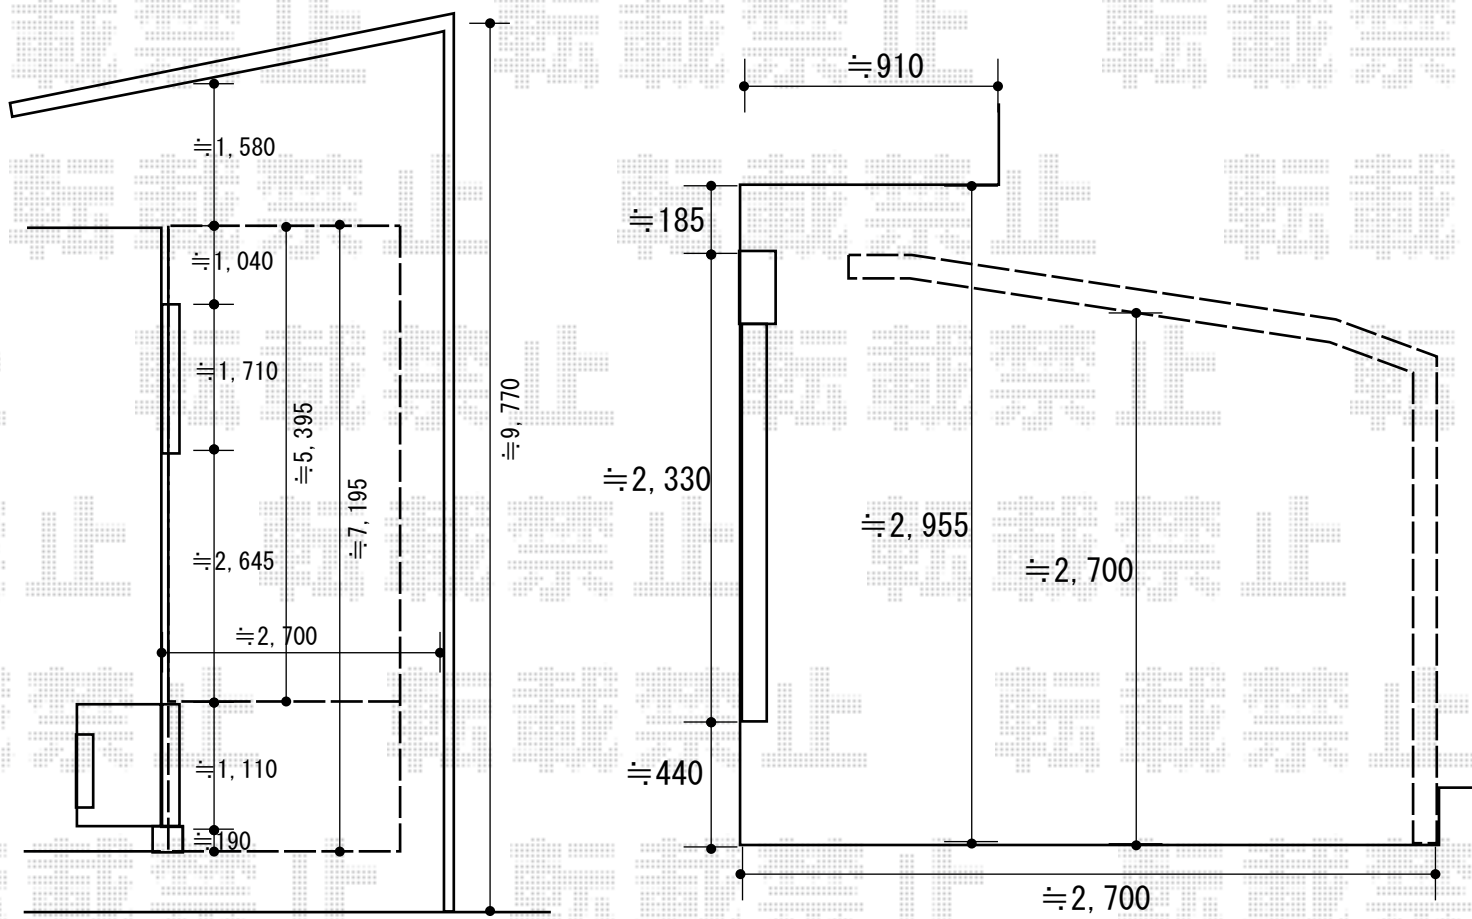

2019-4-602913

担当者

小林