


カーポート・フェンス 施工概略図

YKK AP レイナポートグラン 延長 積雪～20cm対応  
幅= 3,000mm 奥行= 7,200mm 色：ホワイト  
屋根材： 熱線遮断ポリカーボネート(クリアマット)  
柱仕様： 標準柱仕様 (有効高 約2,000mm)  
追加部材： 垂木・屋根ふき材押え

YKK AP イーネットフェンス【仮】1F型 自由柱タイプ  
本体1枚 (W×H) = (1,990×769mm) × 5枚  
アルミ自由柱： T80× 6本  
色： 【未定】

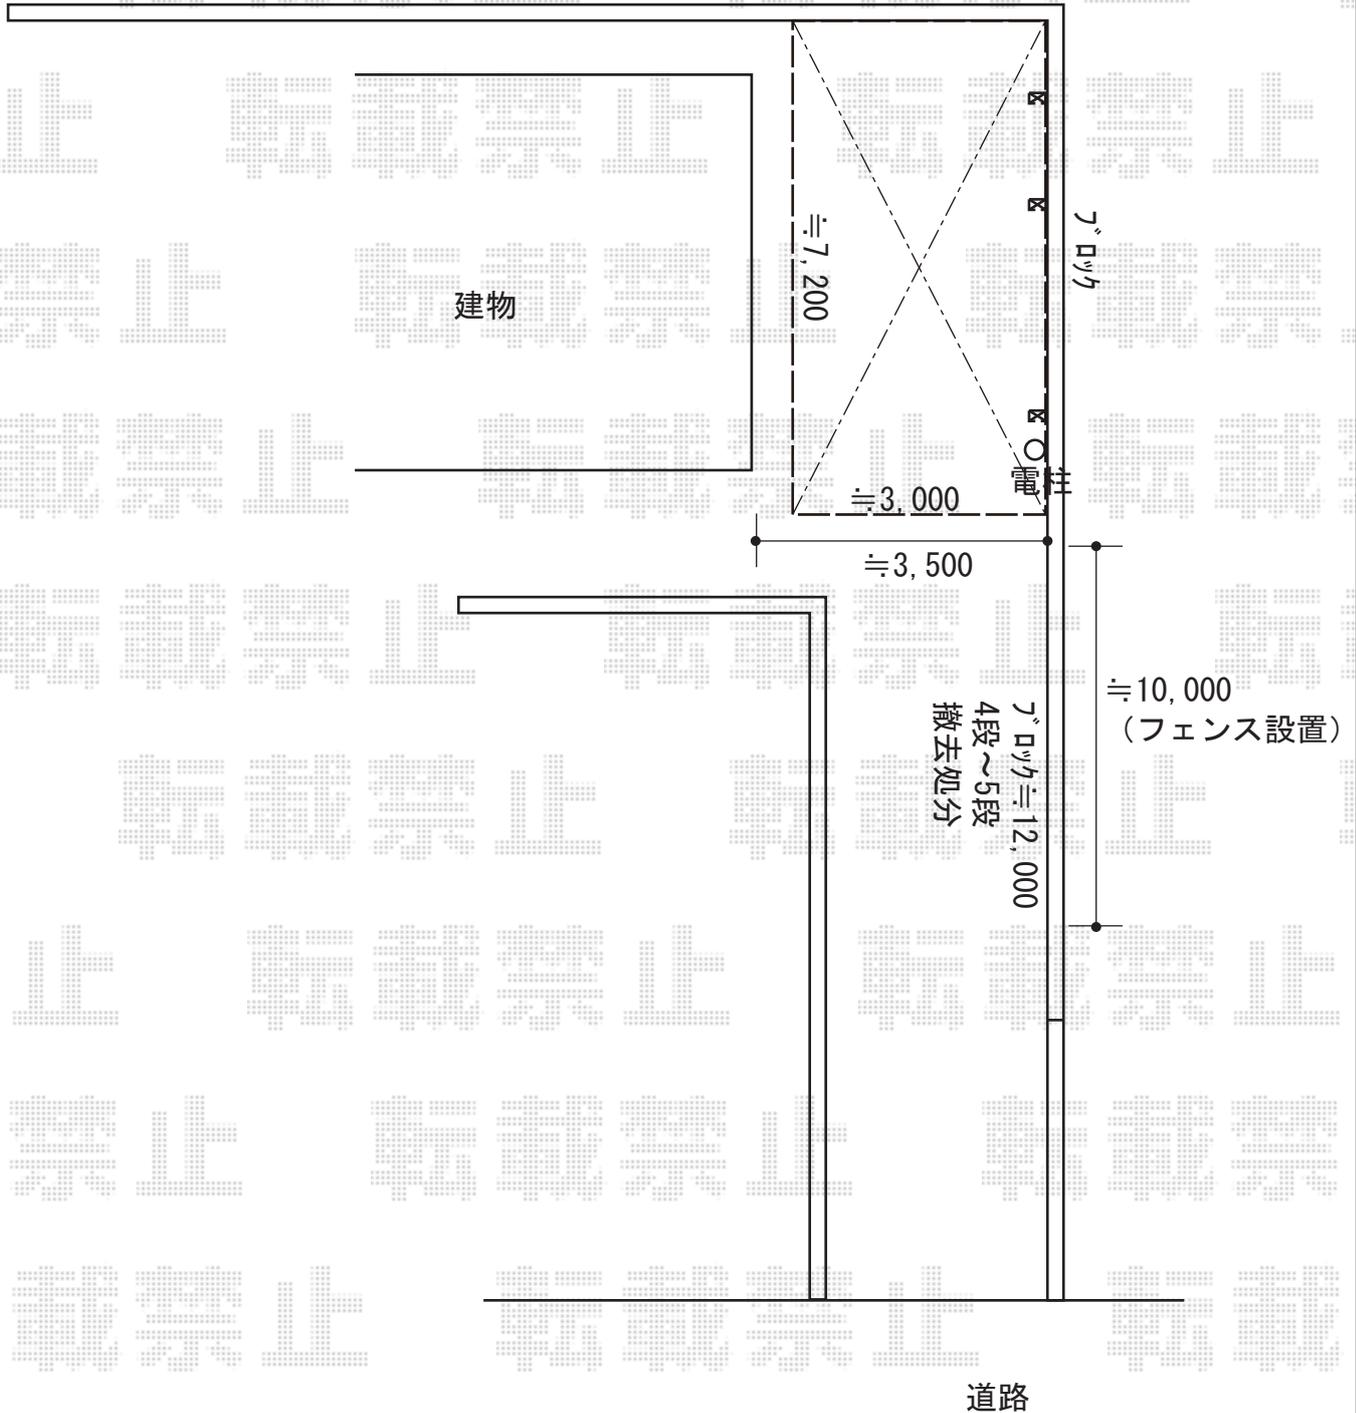

2019-5-603641

担当者

伊野