
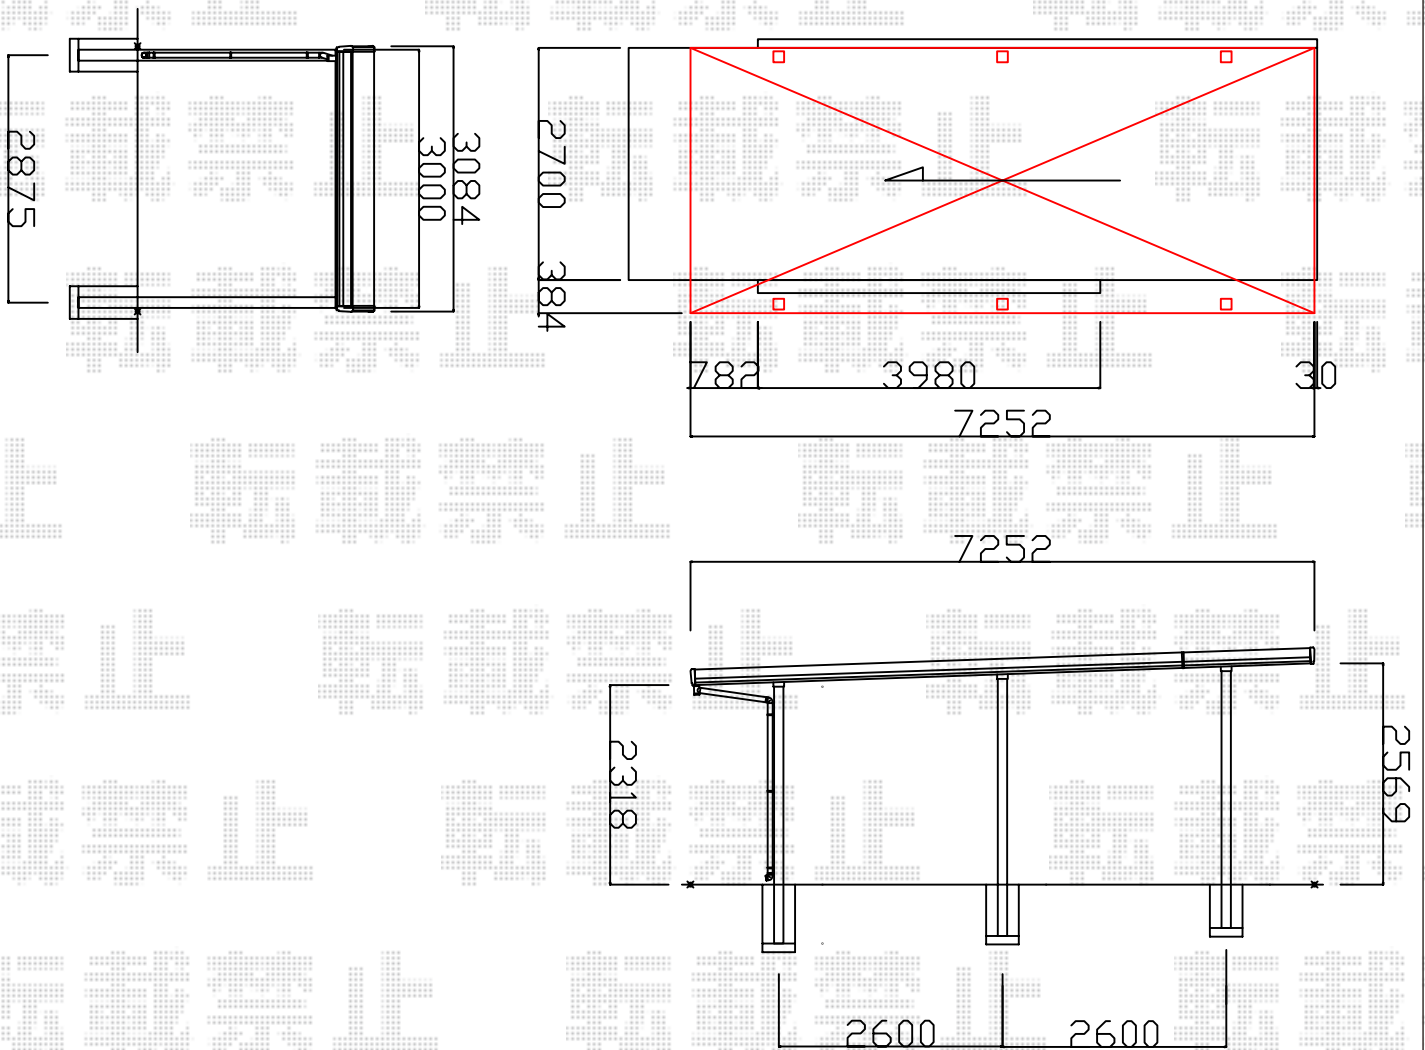


カーポート 施工概略図

LIXIL(トステム) テリオスポーツIII 900
 奥行延長 角柱6本柱 積雪~30cm対応
 幅= 3,084mm
 奥行= 7,252mm
 色: シャイングレー
 屋根材: スチール折板(ペフ無)*別途算出
 柱仕様: 標準柱仕様(有効高 約2,300mm)
 横材: 無し

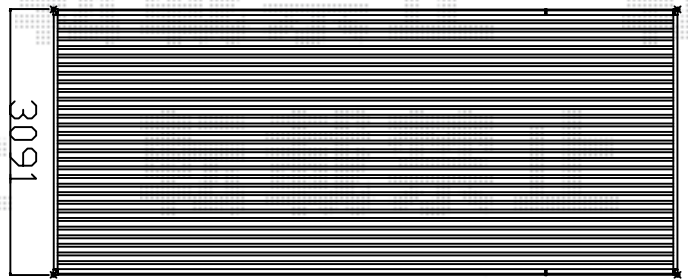

2019-5-603701

担当者

新西