


エクステリア商品・外構工事 施工概略図

YKK AP 【A】 レイナポートグラン50 延長 積雪～50cm対応
 幅= 3,000mm 奥行= 6,484mm 色： プラチナステン
 屋根材： 熱線遮断ポリカーボネート(クリアマット)
 柱仕様： ハイルフ柱仕様 (有効高 約2,350mm)

YKK AP 【連棟分】 レイナポートグラン50 積雪～50cm対応
 幅= 3,000mm 奥行= 5,012mm 色： プラチナステン
 屋根材： 熱線遮断ポリカーボネート(クリアマット)
 柱仕様： ハイルフ柱仕様 (有効高 約2,350mm)

YKK AP レイナポートグランミニ 積雪～20cm対応
 幅= 2,100mm 奥行= 2,904mm (4台用) 色： プラチナステン
 屋根材： 熱線遮断ポリカーボネート(クリアマット)
 柱仕様： ハイルフ柱仕様 (有効高 約2,355mm)

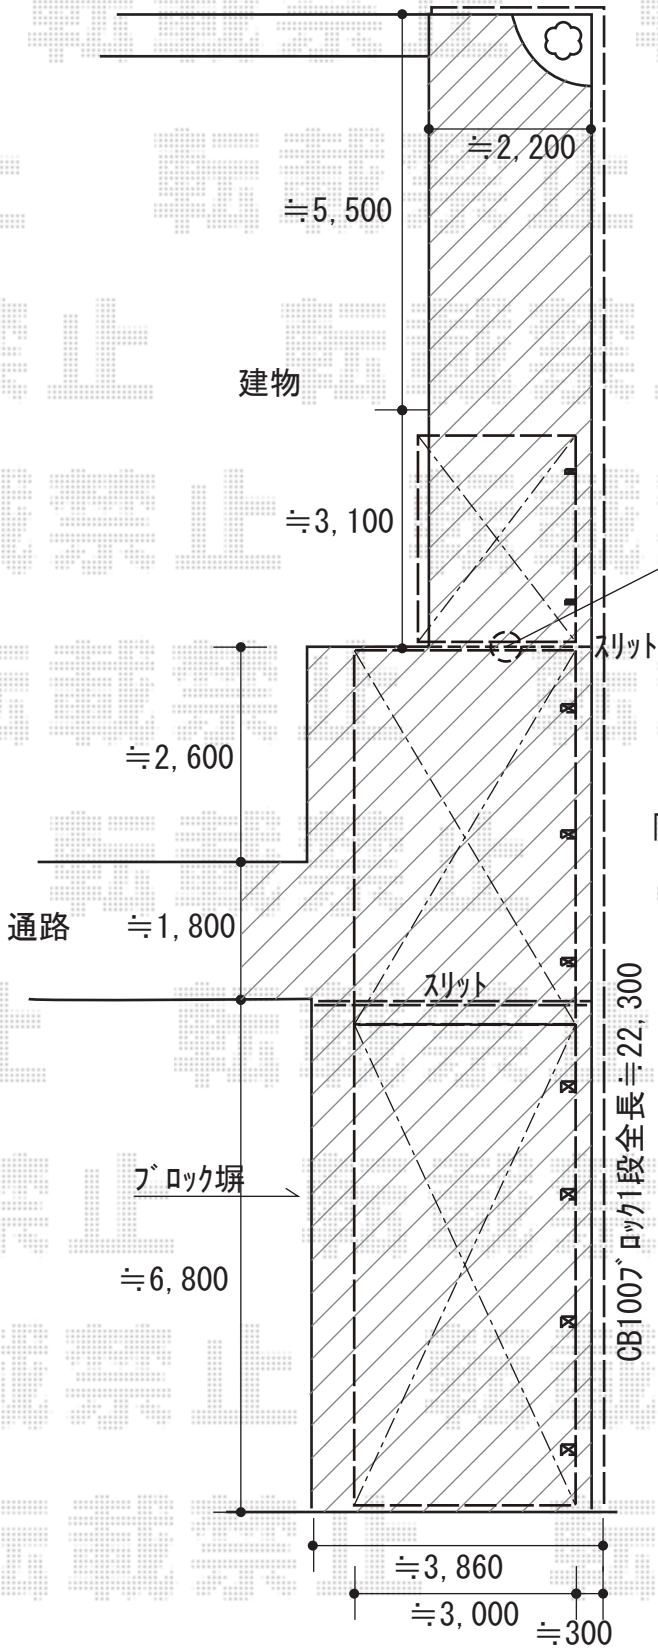

カーポートとサイクルポートの間は
50mm以上空けて設置します

2019-5-603704	担当者	新西
---------------	-----	----